

M I E T E L

Bebauungsplan Nr. 1


„Im Dorfe“

jetzt Nr. 851


Maßstab 1:1000



Lageplan 1:25000

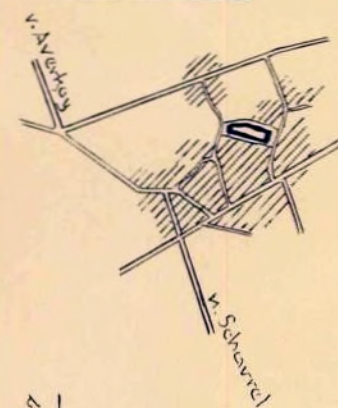


35 37
58 23

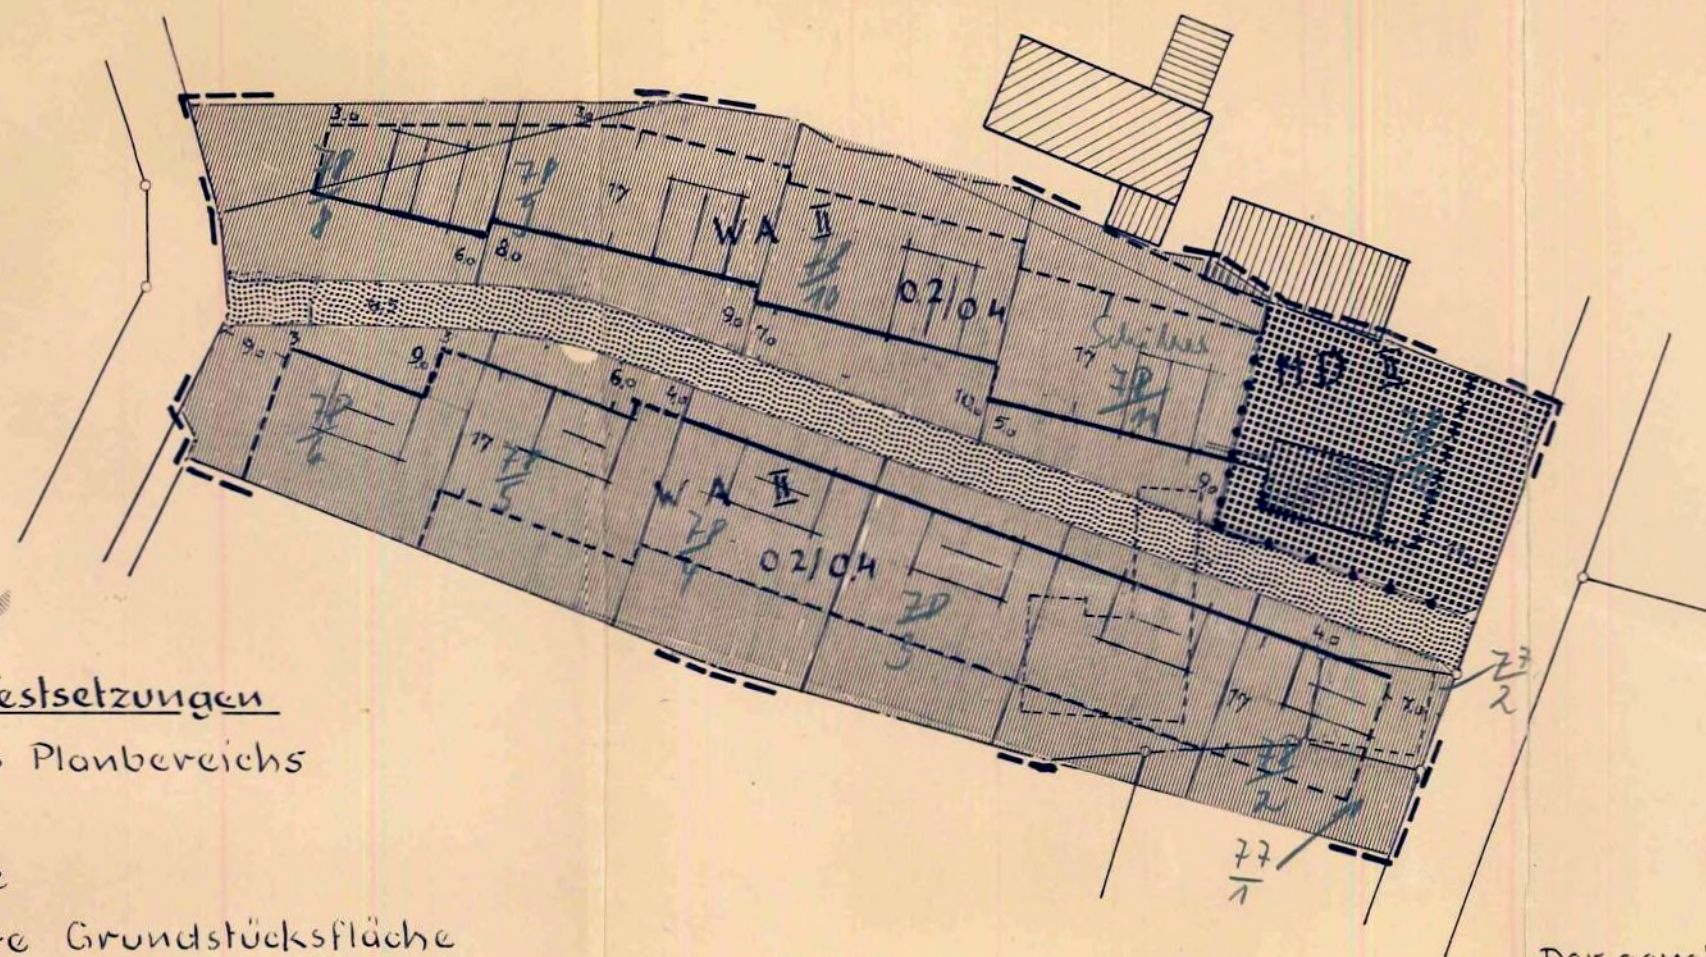

Rechtsverbindliche Festsetzungen

- Grenze des Planbereichs
- Baulinie
- Baugrenze
- Überbaubare Grundstücksfläche
- Nicht überbaubare Grundstücksfläche
- Öffentl. Wegefläche
- Straßenbegrenzungslinie
- WA Allgemeines Wohngebiet
- II Dorfgemeinschaftsgebiet
- II Zweigeschossige Bebauung (Höchstgrenze)
- 0.2 Grundflächenzahl
- 0.4 Geschossflächenzahl

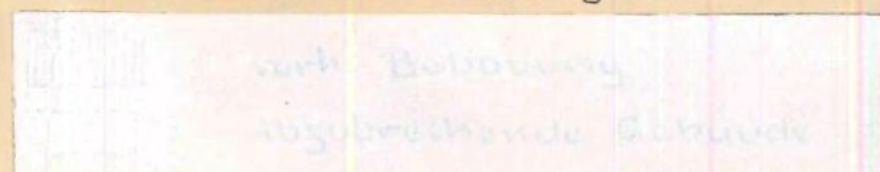

--- Grenze unterschiedlicher Nutzung

Empfohlene Maßnahme

- Grundstücksgrenze
- Gebäudestellung

GESEHEN

Neustadt a. Rbge., den 24. Aug. 1965

Der Oberkreisdirektor



[Signature]

Als Satzung gem. §10 BBauG beschlossen
in der Sitzung des Rates der Gemeinde
Metel vom 23. Juli 1965

Metel, den 26. Juli 1965

A. Lügert
Völkner



Gemeindedirektor
[Signature]

Die Richtigkeit der Planunterlage
in verm.techn. Hinsicht wird hiermit
bescheinigt.



Bachelat
Öffentl. best. Verm.-Ing.

Dieser Plan mit Begründung hat
gem. § 2.6 BBauG vom 10.6. bis 10.7.1965
öffentlich ausgelegt. Die Auslegung wurde
ortsüblich am 1.6.1965 bekanntgemacht

Metel, den 26. Juli 1965



Gemeindedirektor
[Signature]

Ausgearbeitet: Hannover, 20.1.65

Wilhelm Schröter

3 HANNOVER - Volgersweg 5 - Tel. 129 36