



FLÄCHENNUTZUNGSPLAN 2000 DER STADT NEUSTADT A. RBGE.

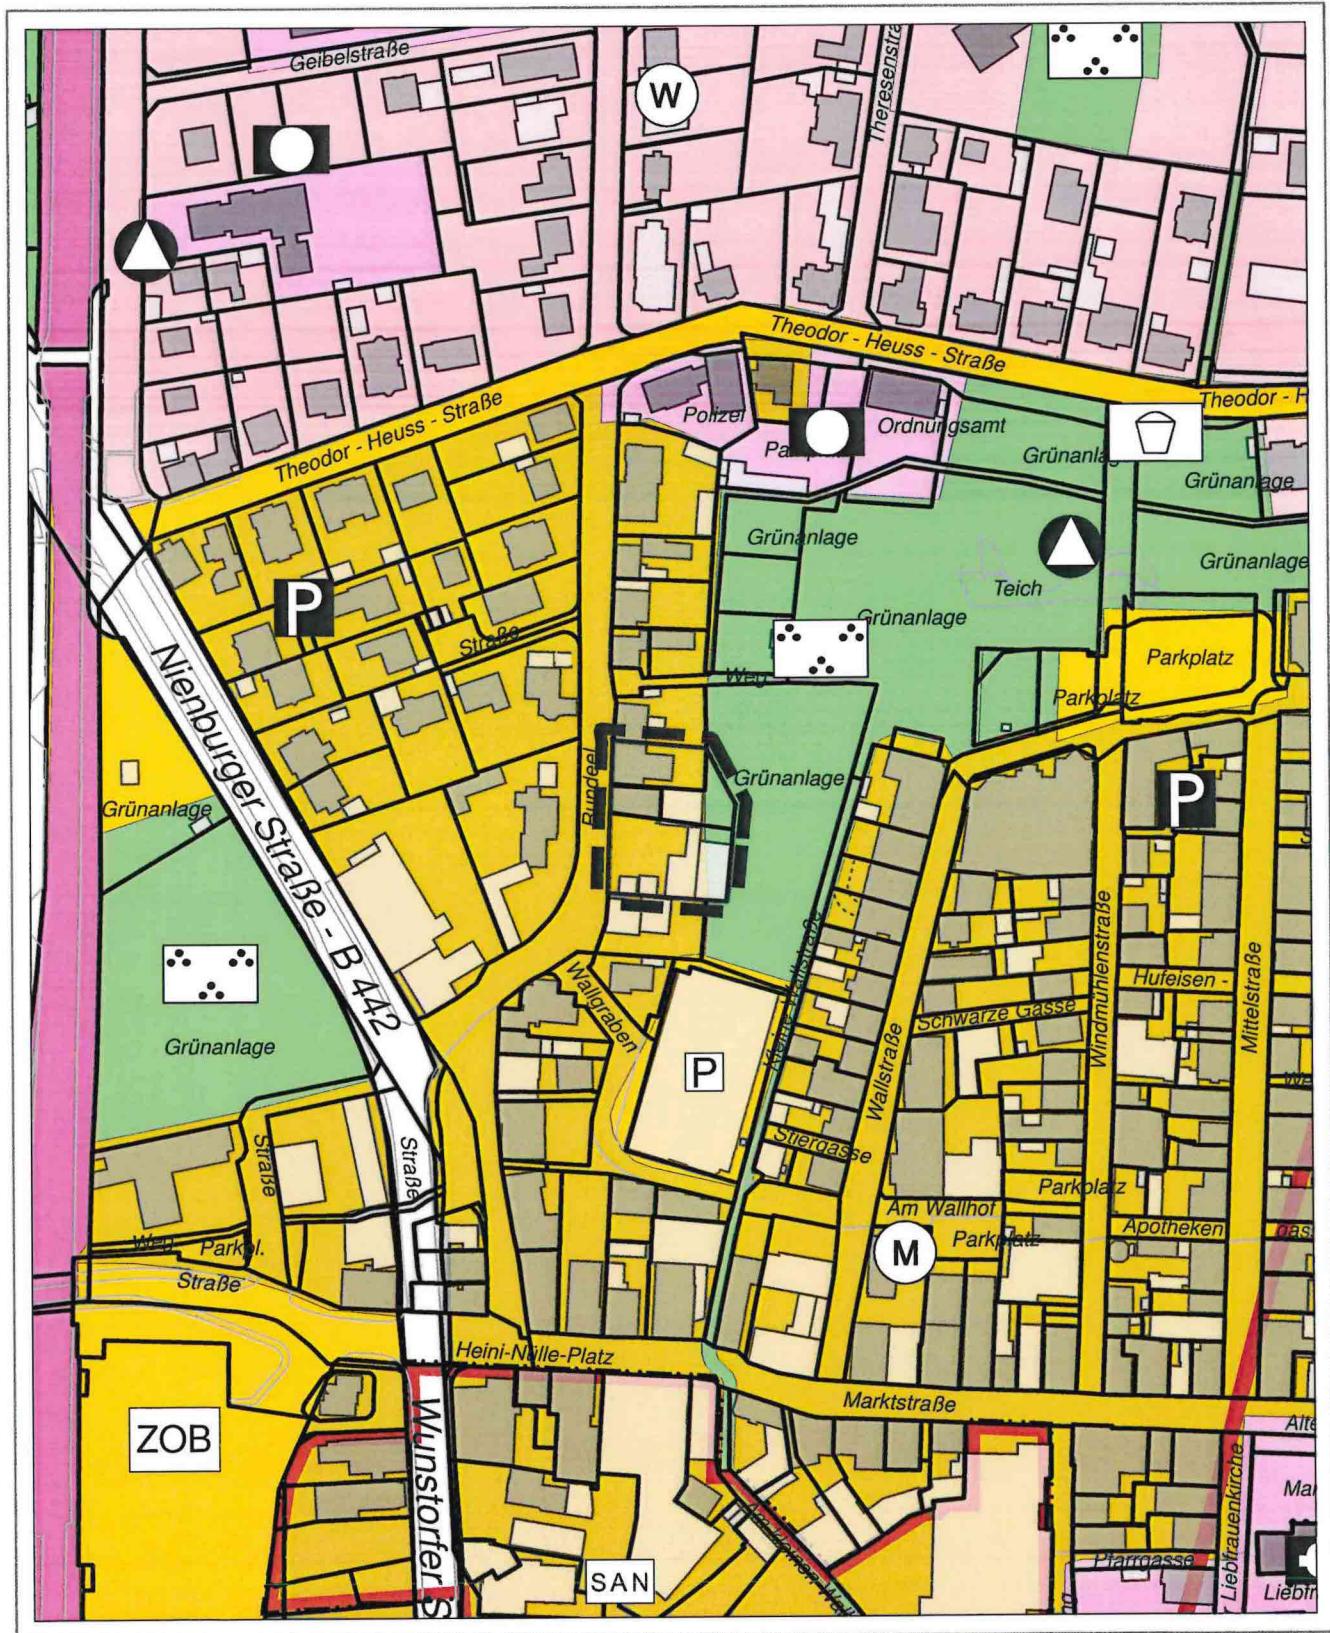


0 12,5 25 50 75 100 Meter

BERICHTIGUNG DES FLÄCHEN-NUTZUNGSPLANES 2000 ZUM BEBAUUNGSPLAN NR. 108 B, 3. ÄND.

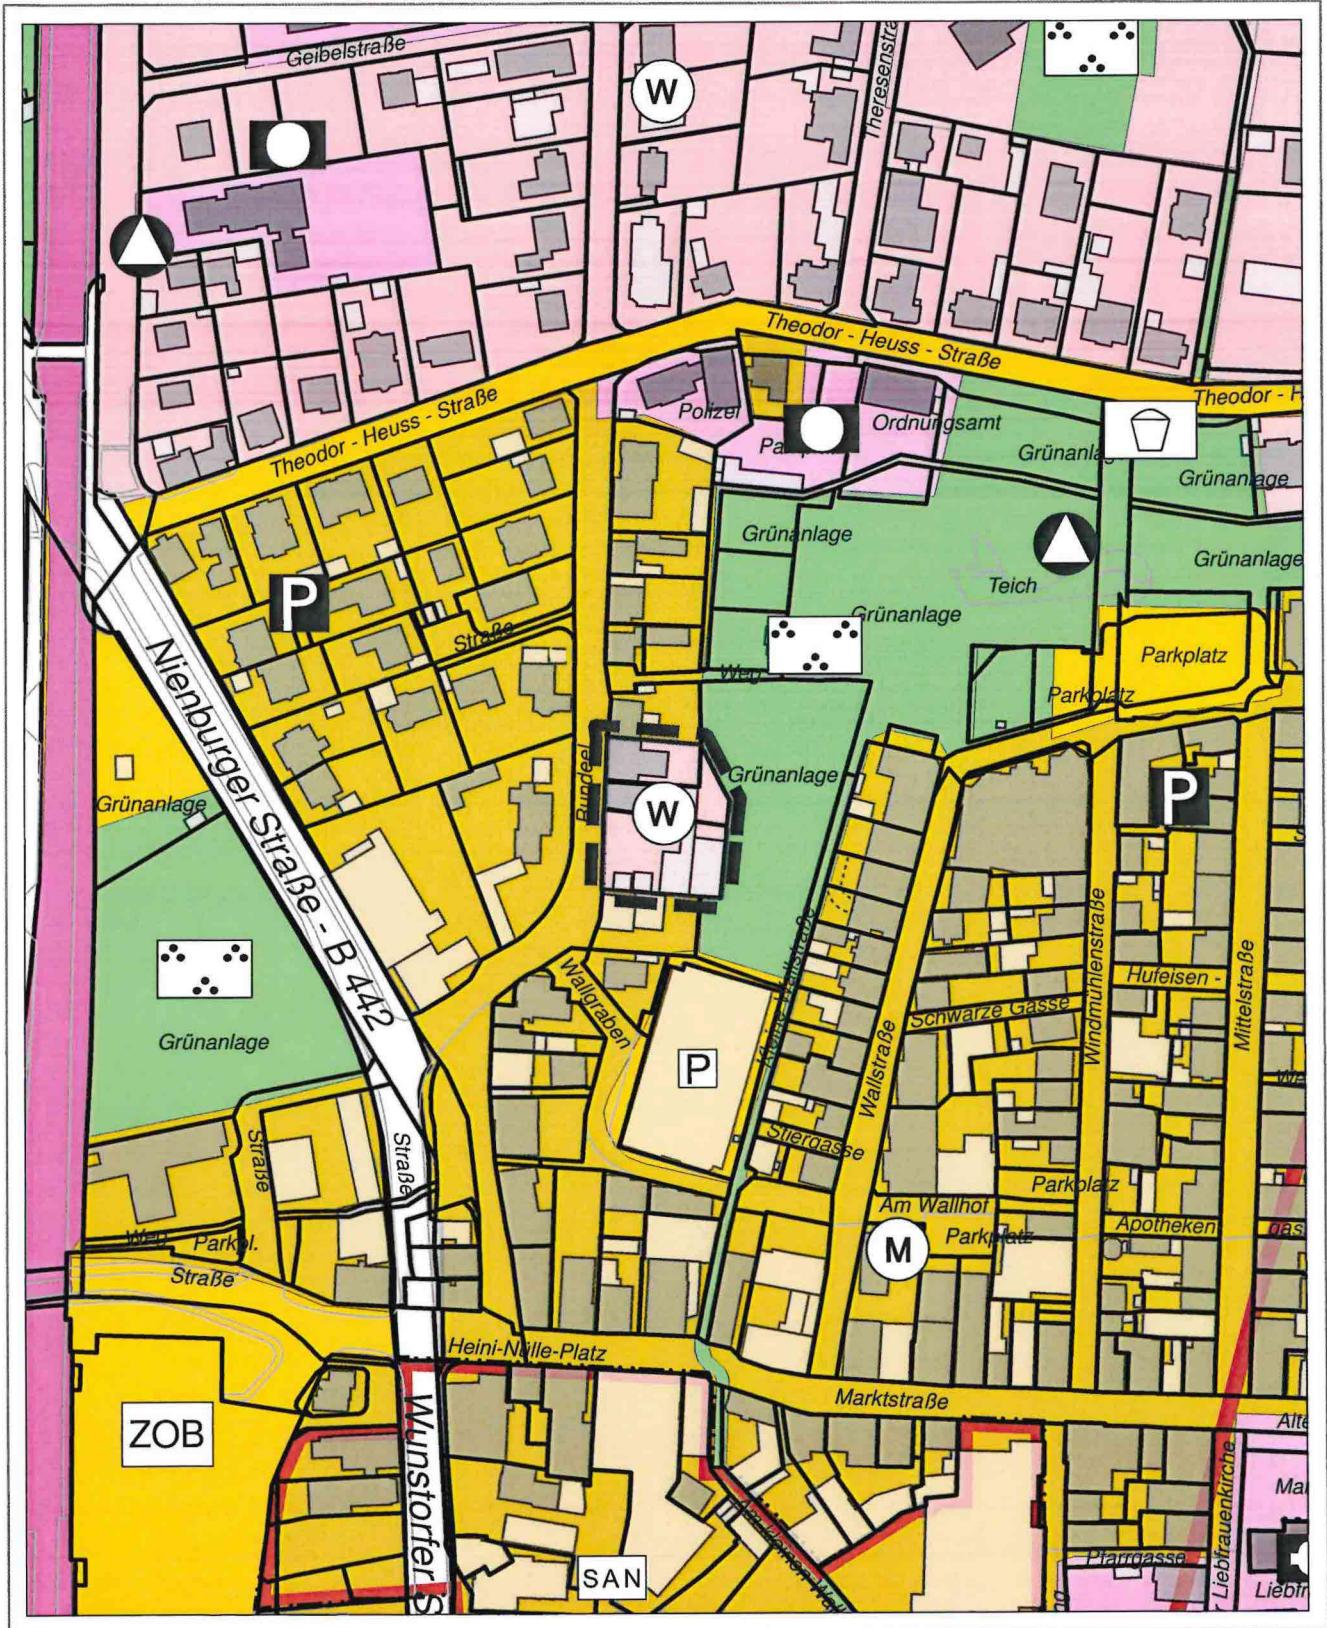


N

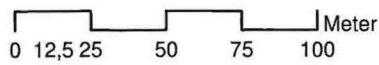

PLANZEICHENERKLÄRUNG

Art der baulichen Nutzung

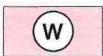 Wohnbaufläche

 Gemischte Baufläche

Grünflächen

 Öffentliche Grünfläche

Sonstige Darstellungen

 Geltungsbereich der Flächennutzungsplanberichtigung