

Entwicklung der städtischen Flächen
im Bereich Theresenstraße, Neustadt am Rübenberge

- ENTWURF -

25.04.2012





BLOCKSTRUKTUR M 1:2000



STÄDTEBAULICHE KÖRNUNG




ENTWURF M 1:2000



ENTWURF M 1:1000



BAUMSTANDORTE M 1:1000

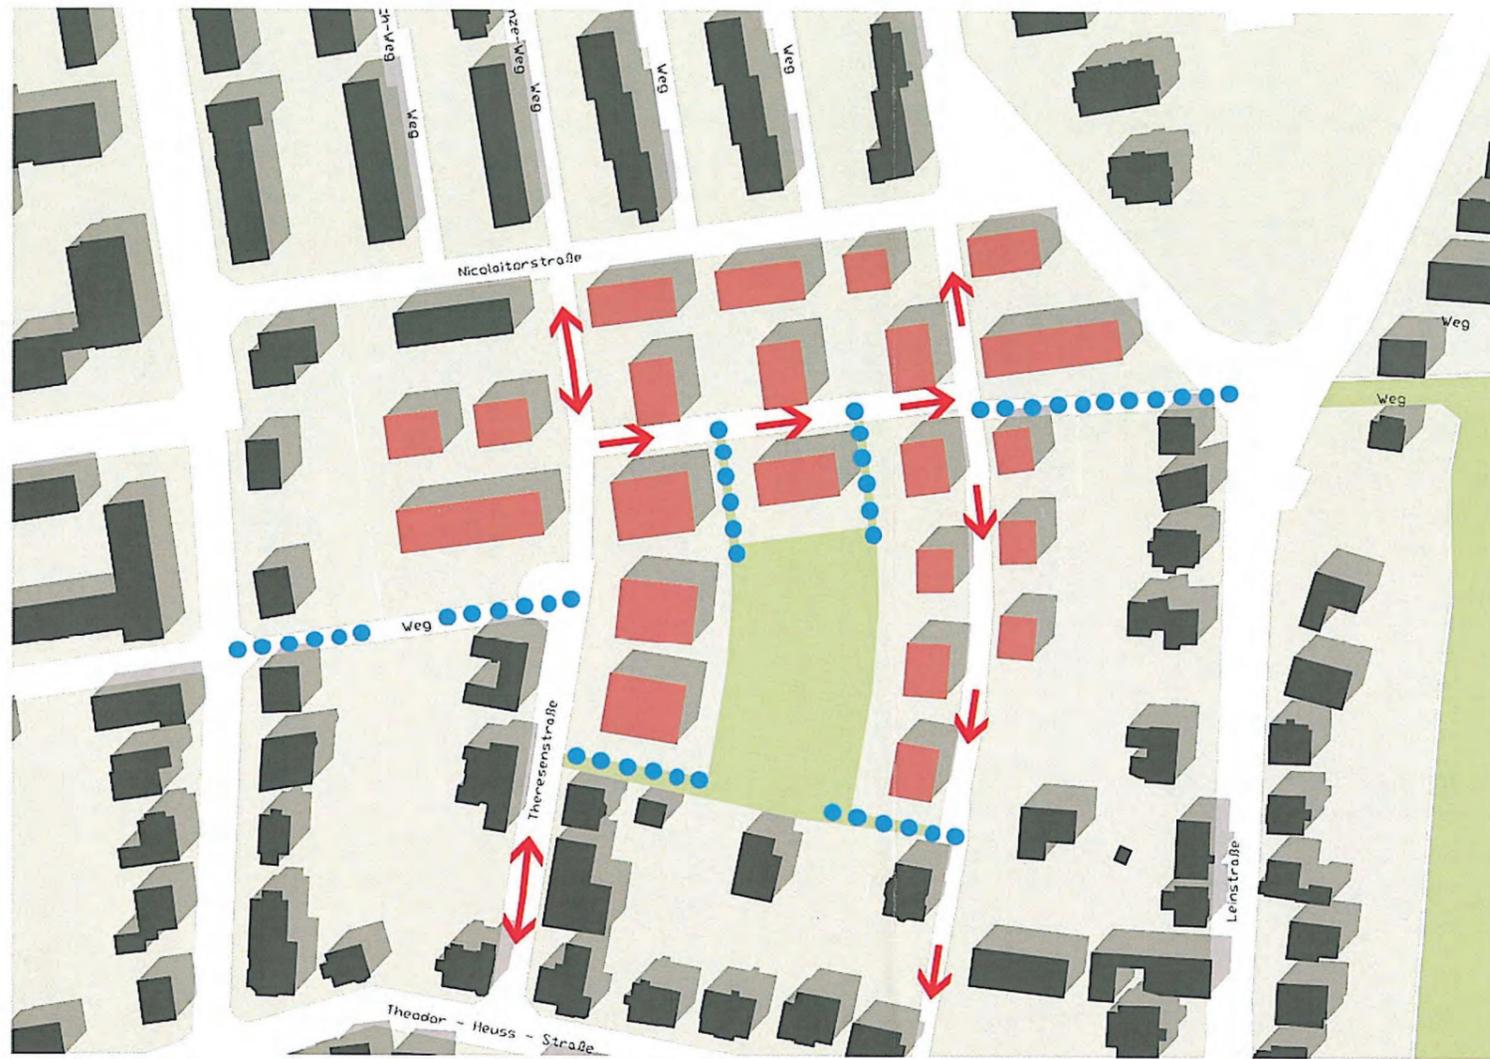

ERSCHLIESSUNG PKW UND FUSSGÄNGER

