

# EILVESE

Regierungsbezirk Hannover — Landkreis Neustadt a. Rbge.

## Bebauungsplan Nr. 1 **jetzt Nr. 351**

Maßstab 1: 1000

Die Richtigkeit der Planungsunterlage wird bescheinigt  
Neustadt a./Rbge., den 31. Oktober 1962  
Katasteramt

*Kulinke*  
Regierungsvermessungsrat

Aufgestellt:  
Hannover, am 4. September 1962  
**AFO ARBEITSGEMEINSCHAFT FÜR ORTSGESTALTUNG DER LÄNDLICHE IN REG. BEZ. HANNOVER**  
*Dipl. Ing. D. D. D.*

Hat ausgelegen:  
gem. § 2(6) des Bundesbaugesetzes  
in der Zeit vom 22.9. bis 23.10. 1962  
Eilvese, den 24. Oktober 1962

gez. Unterschrift  
Bürgermeister

gez. Unterschrift  
1. Beigeordneter

Beschlossen:  
gem. § 10 des Bundesbaugesetzes in der  
Gemeinderatssitzung am 13. September 1962  
Eilvese, den 14. September 1962

gez. Unterschrift  
Bürgermeister

gez. Unterschrift  
1. Beigeordneter

Genehmigt:  
gem. § 11 des Bundesbaugesetzes  
Hannover, den 31.5. 1963  
H VI 455/63  
Der Regierungspräsident  
im Auftrage  
des. Saifer  
Regierungsamtsrat


Bekanntgemacht:  
gem. § 12 des Bundesbaugesetzes  
am 196  
Nochmals ausgelegt in der Zeit  
vom 1.7.63 bis 1.8. 1963  
Eilvese, den 196

gez. Unterschrift  
Bürgermeister

gez. Unterschrift  
1. Beigeordneter

Die Übertragbarkeit des Planes in die Örtlichkeit wird bescheinigt  
Neustadt a./Rbge., den 31. Oktober 1962  
Katasteramt

*Kulinke*  
Regierungsvermessungsrat

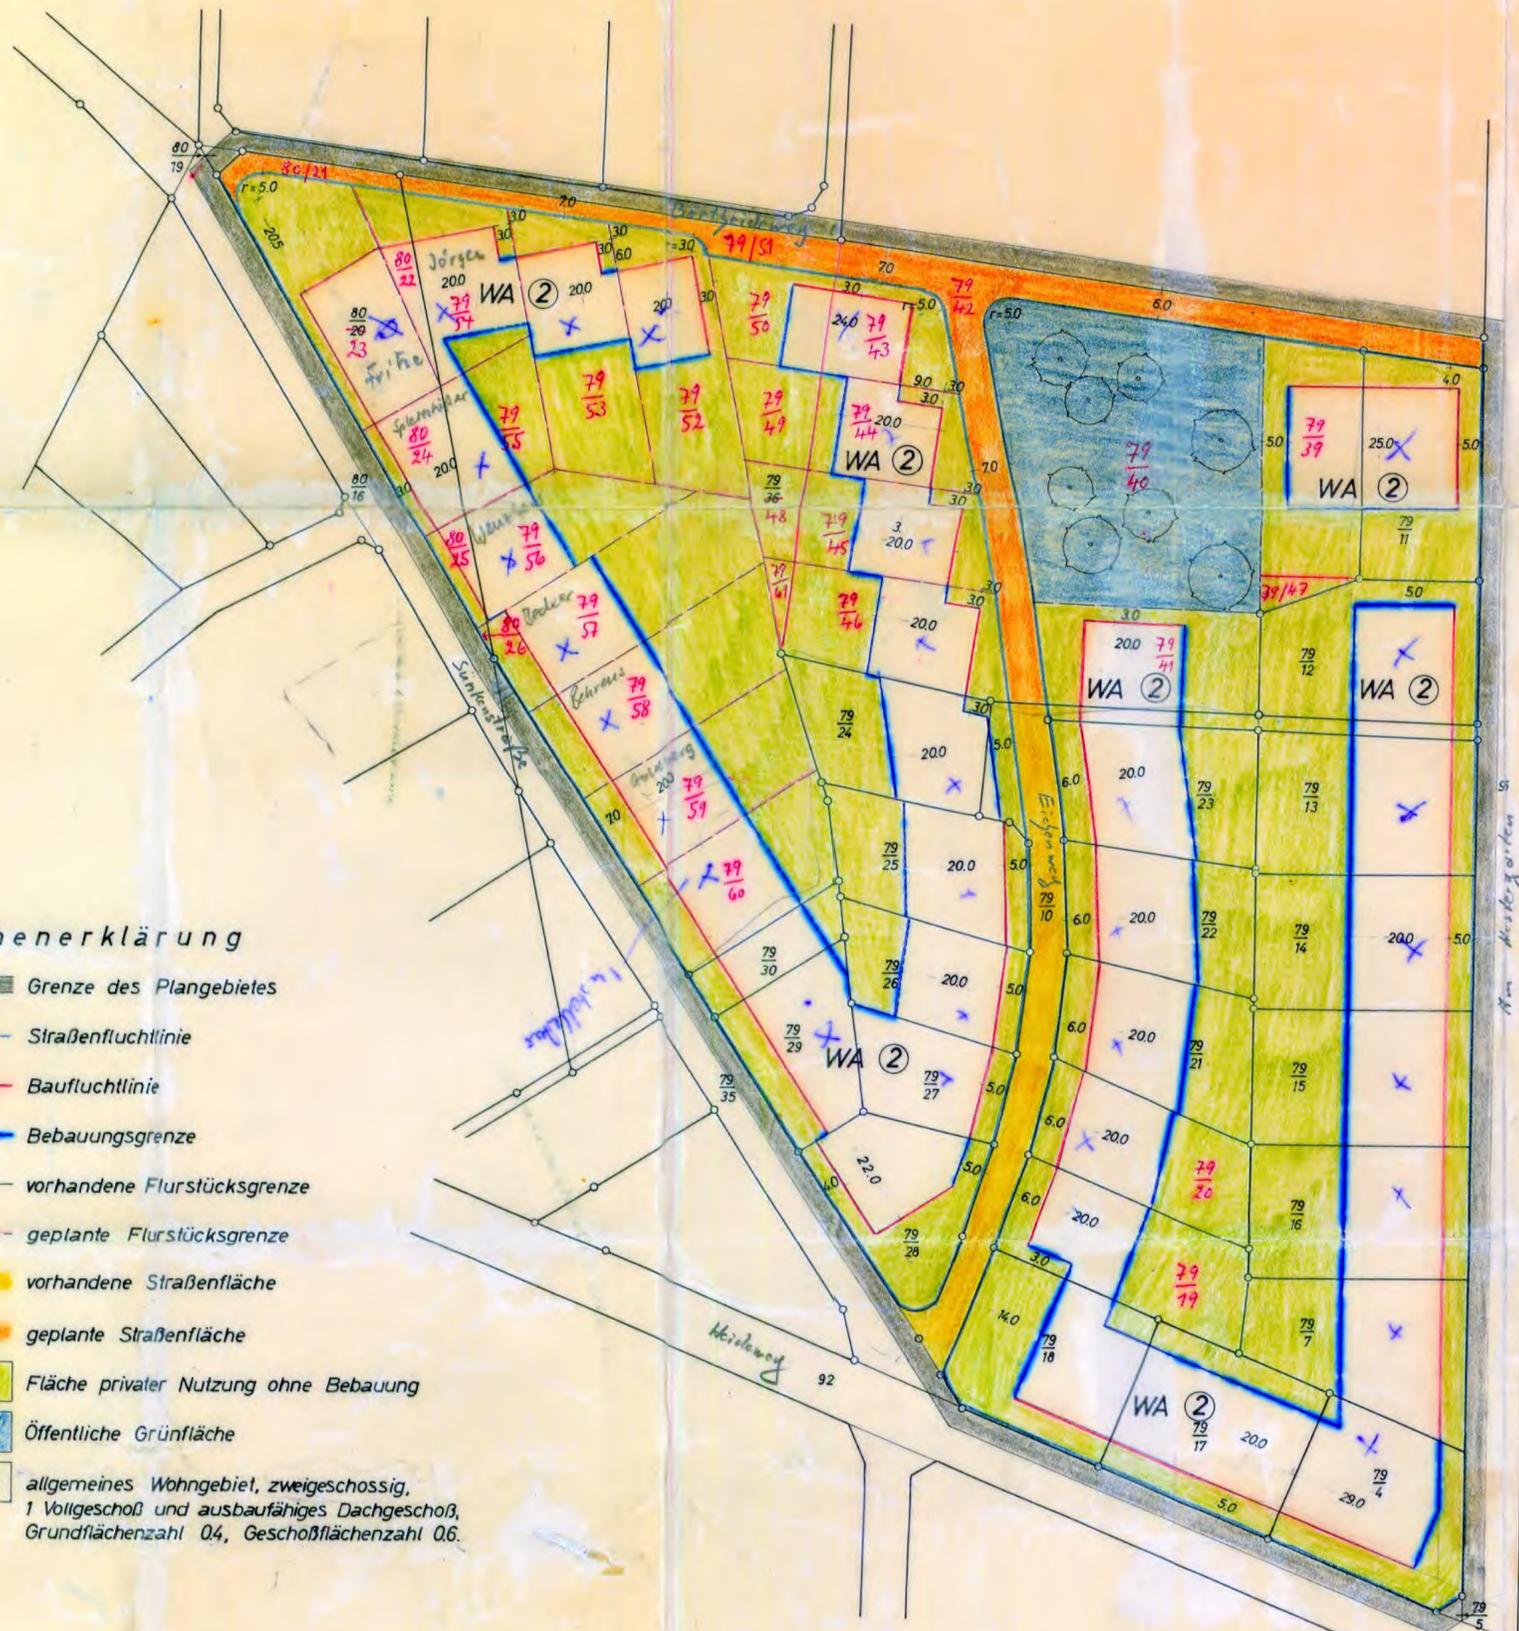

### Zeichenerklärung

- Grenze des Plangebietes
- Straßenfluchtlinie
- Baufluchtlinie
- Bebauungsgrenze
- vorhandene Flurstücksgrenze
- geplante Flurstücksgrenze
- vorhandene Straßenfläche
- geplante Straßenfläche
- Fläche privater Nutzung ohne Bebauung
- Öffentliche Grünfläche
- WA 2** allgemeines Wohngebiet, zweigeschossig, 1 Vollgeschoß und ausbaufähiges Dachgeschoß, Grundflächenzahl 0,4, Geschossflächenzahl 0,6.