


EILVESE

REG. BEZ. HANNOVER KREIS NEUSTADT A.R.B.G.E.

Bebauungsplan Nr. 4 **jetzt Nr. 354**

M=1/1000. FLUR 3

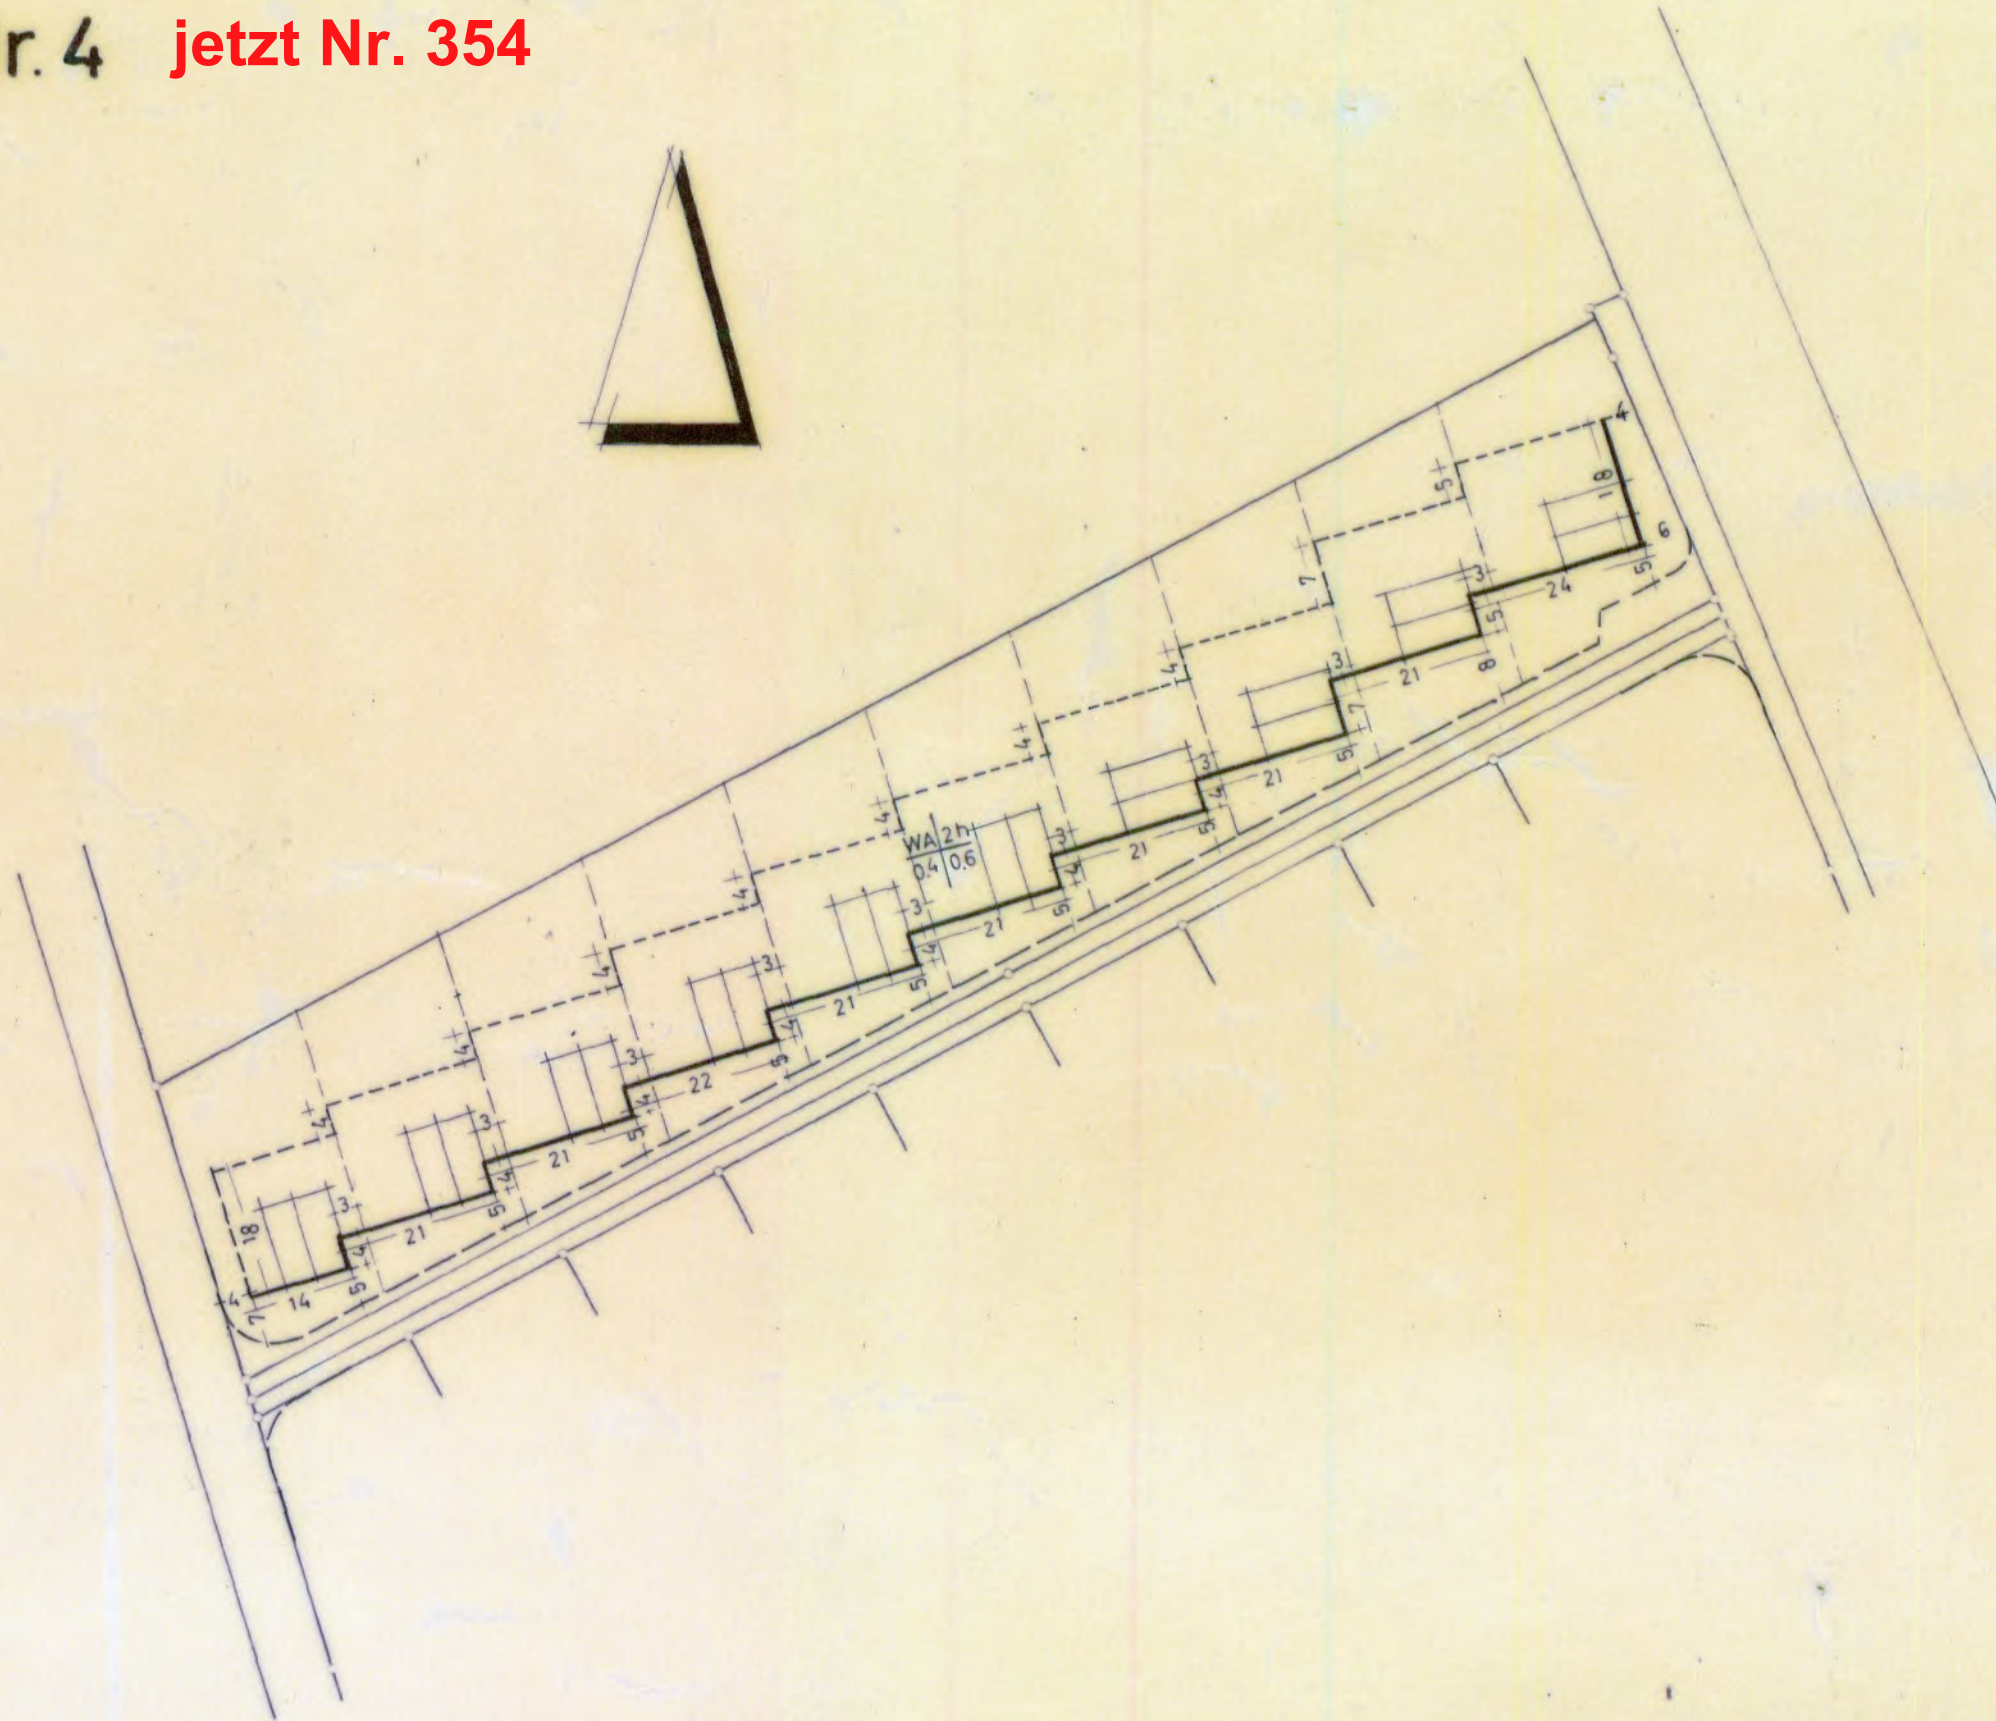

ALLE RICHTIGKEIT
DER PLANUNGSUNTERLAGEN UND
DIE ÜBERTRAGBARKEIT IN DIE
ORTLICHKEIT WIRD BESCHEINIGT

DEN. 1964 HANNOVER, DEN. **24.8.** 1964

AUSGEARBEITET

IM AUFTRAGE

ZWECKVERBAND
der Landkreise im Reg. Bez. Hannover
für Regional- u. Bauleitplanung
vormals AFO

ges. Kuhnke

HAT AUSGELEGEN

GEM. § 2 (6) DES BUNDESBAUGESETZES
VOM 23.6.1960 IN DER ZEIT VOM
13.11. BIS **13.12.** 1964
Eilvese DEN **21.12.** 1964

BESCHLOSSEN

GEM. § 10 DES BUNDESBAUGESETZES
VOM 23.6.1960 VOM RAT DER GE-
MEINDE *Eilvese* IN DER
SITZUNG AM **19.12.** 1964
Eilvese DEN **21.12.** 1964

GENEHMIGT *mit Anträgen*

GEM. § 11 DES BUNDESBAUGESETZES
VOM 23.6.1960
H IV Nr. 1915/64
HANNOVER, DEN. **13.10.** 1964

DER REGIERUNGSPRÄSIDENT
IM AUFTRAGE

S.

ges. Jöschke i.V.

BEKANNT GEGEBEN

GEM. § 12 DES BUNDESBAUGESETZES
VOM 23.6.1960 AM **19.12.** 1964
NOCHMAL AUSGELEGEN IN DER
ZEIT VOM **13.10.** 1964
DEN **19.12.** 1964

LANDKREIS
GEMEINDE
GEMARKUNG
FLUR


GEMEINDEDIREKTOR

RECHTSVERBINDLICHE FESTSETZUNGEN

--- GRENZE DES GELTUNGSBEREICHES
--- BEGRENZUNG DER VERKEHRSFLÄCHEN
--- BAULINIE
--- BAUGRENZE

a b
c d
a = ART DER BAULICHEN NUTZUNG
b = ZAHL DER VOLLGESCHOSSE
z = ZWINGEND h = HÖCHSTZULASSIG
c = GRUNDFLÄCHENZAHL
d = GESCHÖSSFLÄCHENZAHL

RECHTSVERBINDLICHE FESTSETZUNGEN DER BAUGESTALTUNGSsatzung
VOM **13.11.** 1964

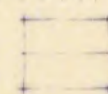

GEBAUDESTELLUNG

EMPFOHLENE MASSNAHMEN

--- GEPLANTE FLURSTÜCKSGRENZEN

ERLÄUTERUNGEN ZUR FARBIGEN AUS-
FERTIGUNG DES PLANES

--- VORH. VERKEHRSFLÄCHE
--- GEPL. VERKEHRSFLÄCHE
--- NICHT ÜBERBAUBARE
--- GRUNDSTÜCKSFLÄCHE