



# FLÄCHENNUTZUNGSPLAN 2000 DER STADT NEUSTADT A. RBGE.

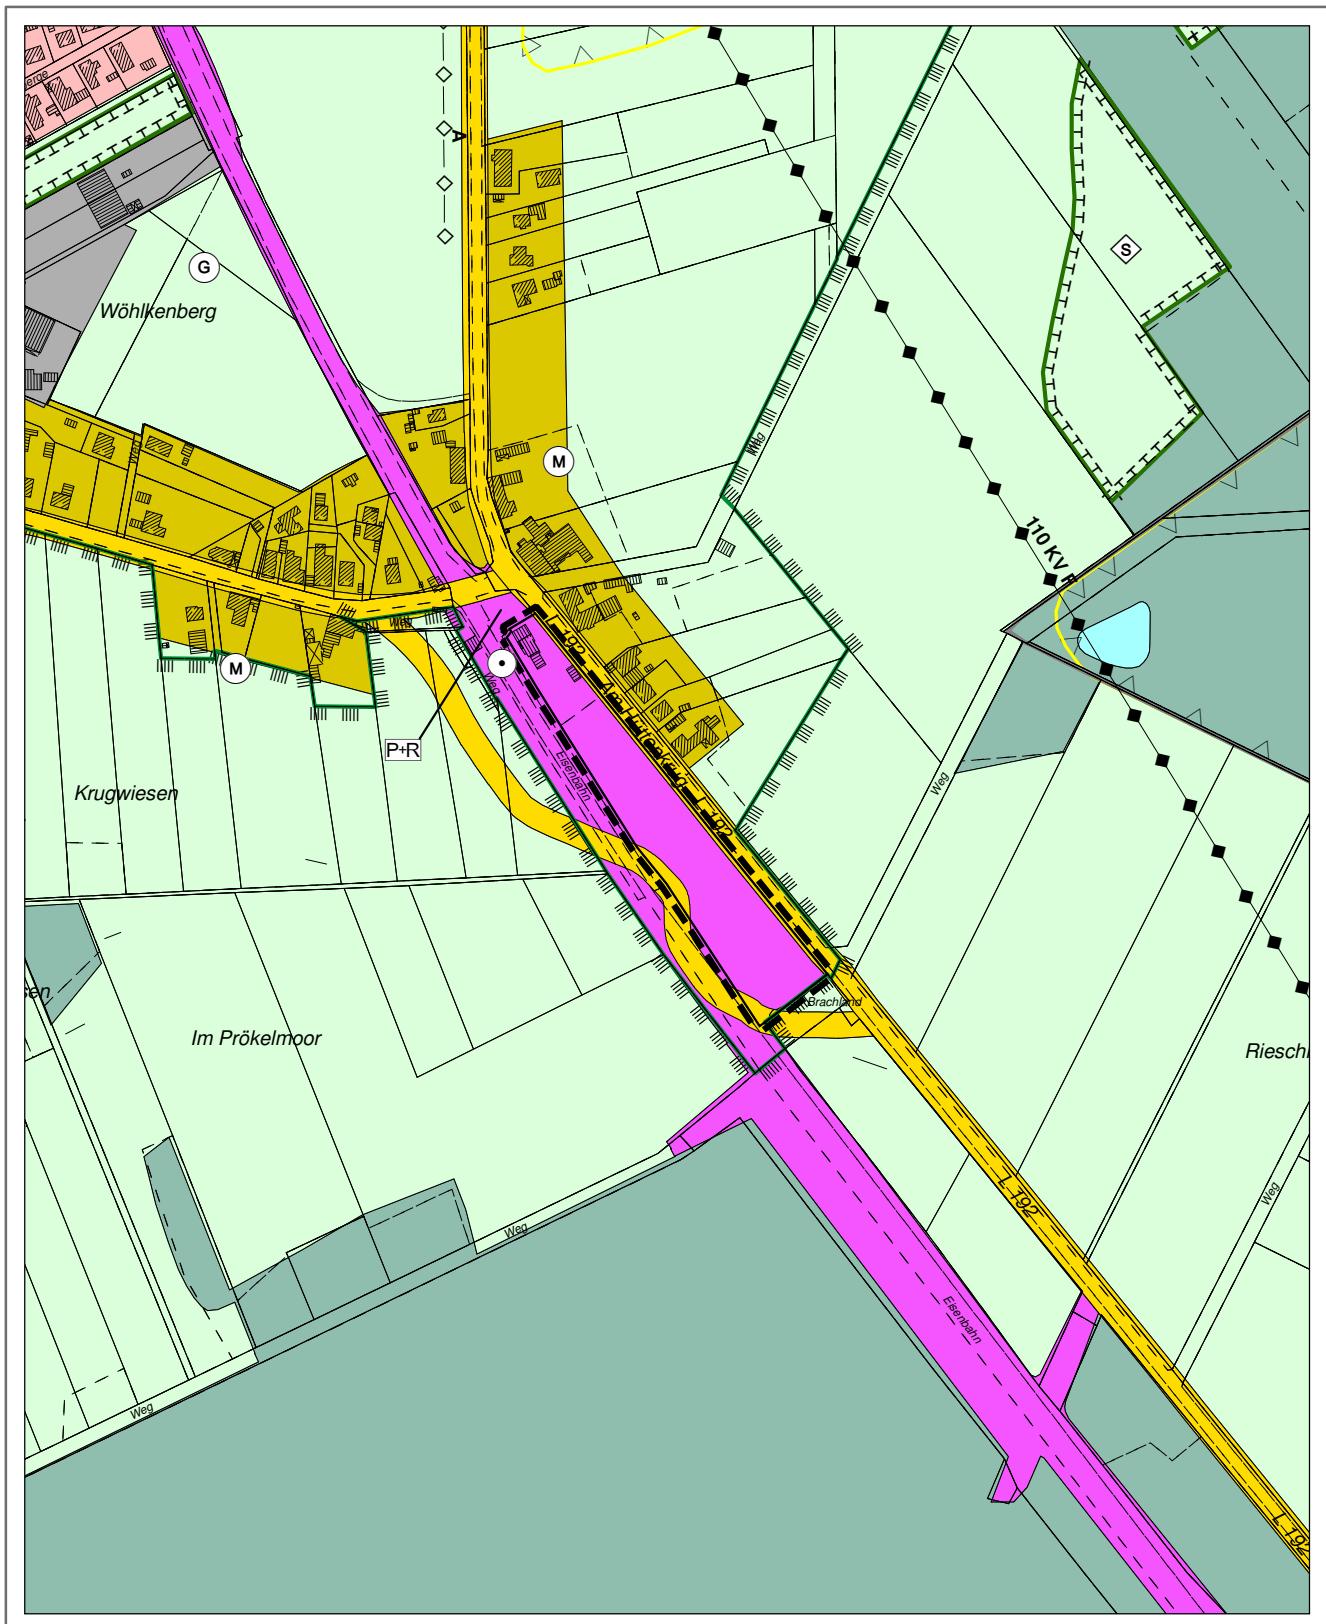

0 25 50 100 150 Meter

# BERICHTIGUNG DES FLÄCHENNUTZUNGSPLANES 2000 ZUM BEBAUUNGSPLAN NR. 368

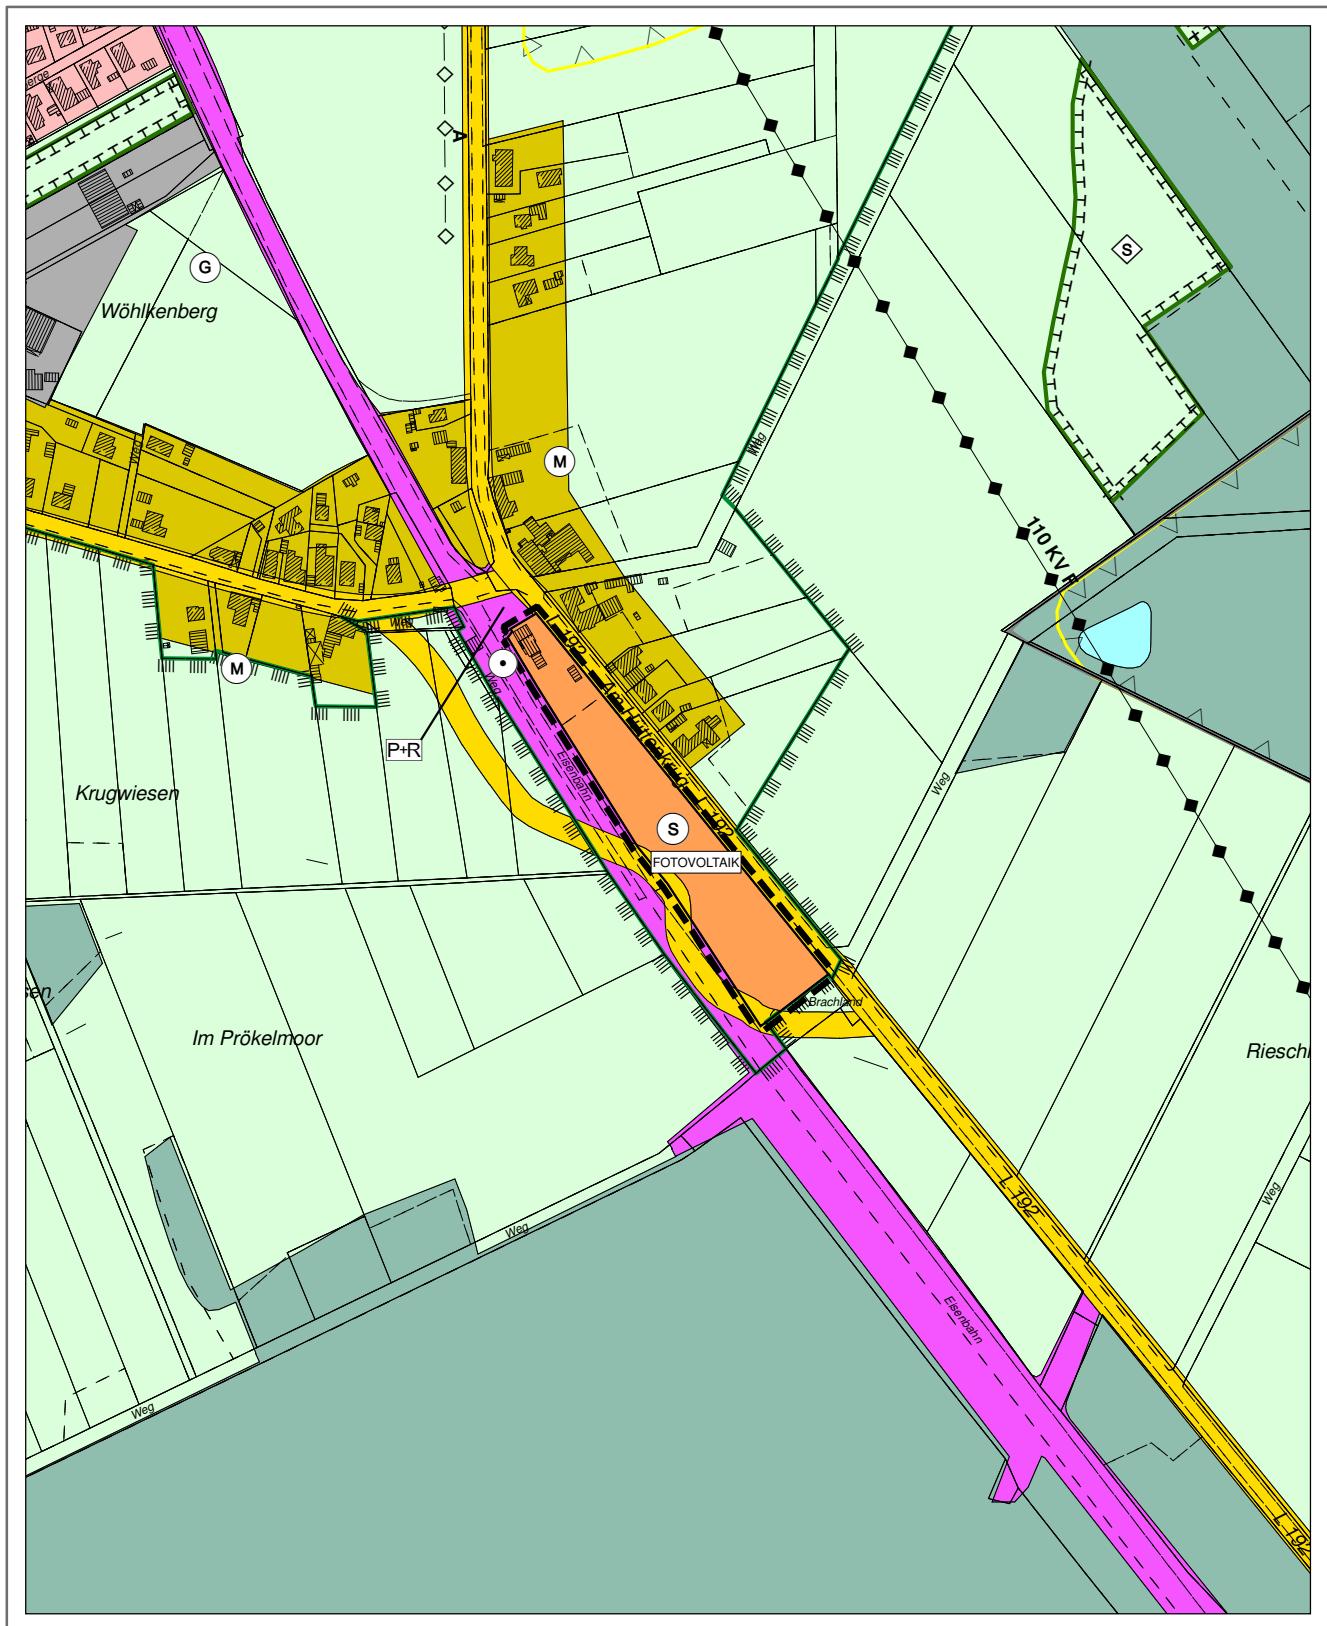

0 25 50 100 150 Meter

# PLANZEICHENERKLÄRUNG

---

## Art der baulichen Nutzung

 Sonderbaufläche mit der Zweckbestimmung  
FOTOVOLTAIK "Anlagen zur Stromerzeugung aus Solarenergie"

## Flächen für die überörtlichen Hauptverkehrszüge

 Bahnanlagen

 Bahnhof

## Verkehrsflächen

 Straßenverkehrsflächen

## Flächen, die dem Natur- und Landschaftsschutz unterliegen

 Landschaftsschutzgebiet

## Sonstige Darstellungen

 Geltungsbereich der Flächennutzungsplanberichtigung