


NEUSTADT A. RBGE. S.T. H A G E N

REG.-BEZ. HANNOVER
LANDKREIS NEUSTADT A. RBGE.

502
BEBAUUNGSPLAN NR. 2
FRÖHER NR. 2

“BEEKEFELD“
1. ÄNDERUNG
M. 1:1000

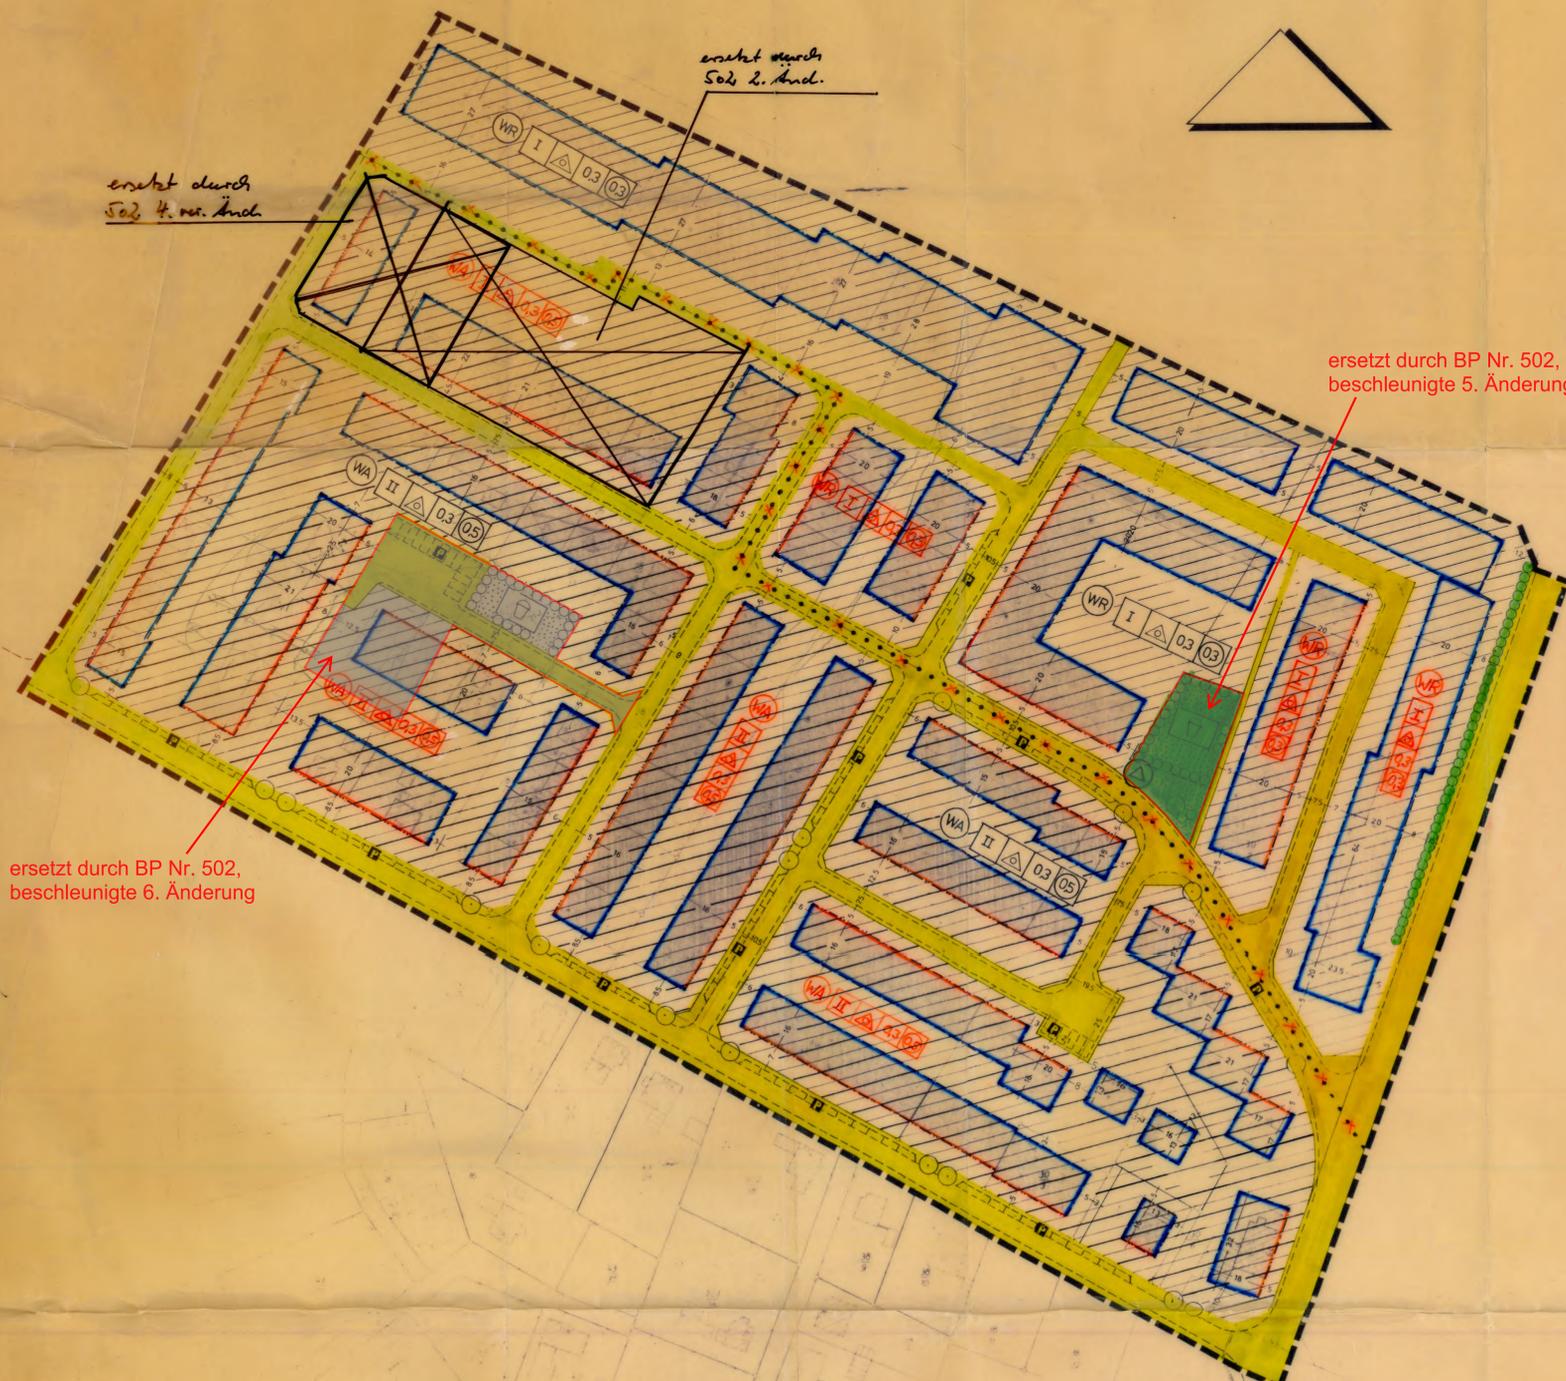

ERLÄUTERUNG DER PLANZEICHEN:

- GRENZE DES RÄUMLICHEN GELTUNGSBEREICHES DES BEBAUUNGSPLANES
- GRENZE UNTERSCHIEDLICHER NUTZUNG
- BAULINIE
- BAUGRENZE
- VERKEHRSFLÄCHE
- ALLGEMEINES WOHNGBIET
- REINES WOHNGBIET
- ZAHL DER VOLLGESCHOSSE
- OFFENE BAUWEISE NUR EINZEL- UND DOPPELHAUSER ZULASSIG
- GRUNDLÄCHENZAHLE
- GESCHOSSFLÄCHENZAHLE
- KINDERSPIELPLATZ
- OFFENTLICHE PARKFLÄCHE
- BAÜME ZU PFLANZEN**
LÄUME UND STRÄUCHER (SCHUTZPFLANZUNG)
- UMFORMERSTATION

Hinweis:
Folgende Änderung wurde aufgrund der Verfügung des Regierungspräsidenten in Hannover vom 4.2.1975 AZ: 214 - 967/74 nach Ratsbeschluss vorgenommen:
"Die von öffentlichen Verkehrsflächen umgrenzten und noch nicht gekennzeichneten Baugebiete, die Baugebietsbezeichnungen sowie Art und Maß der baulichen Nutzung sind nachzutragen."

Neustadt a.Rbge., d. 30.9.1976
Stadtplanungsamt

ÜBERSICHTSPLAN M. 1:10000

Verfahrensmerkmale auf dem Bebauungsplan

Stadt Neustadt a. Rbge.
19. April 1974

25. Mai 1974

Neustadt 11.11.74

Stadt Neustadt a. Rbge.
Neustadt 5. September 1974

Bürgermeister

Veröffentlichung
11. Juni 1974

Robbe
Stadtdirektor

Robbe
Stadtdirektor

Stadt Neustadt a. Rbge.
Hannover 4.2.75

5. Sept. 74
- 967/74 u. Aufträge

Stadtdirektor

Die Eintragung des Ortes und der Zeit der Auslegung des Bebauungsplanes und am 5. Mai 1977
über die Veröffentlichung im Amtsblatt für den Regierungsbezirk Hannover bekannt gemacht worden.
Der genehmigte Bebauungsplan liegt mit Bestimmung gemäß § 12 BBodG bei der Stadt- Gemeinde - Verwaltung
ab 5. Mai 1977 öffentlich aus und kann während der Öffnungszeiten eingesehen werden.
Der Bebauungsplan ist mit der Bekanntmachung rechtsverbindlich geworden.
Neustadt a. Rbge. 28.6.1976
Bürgermeister Stadtdirektor