


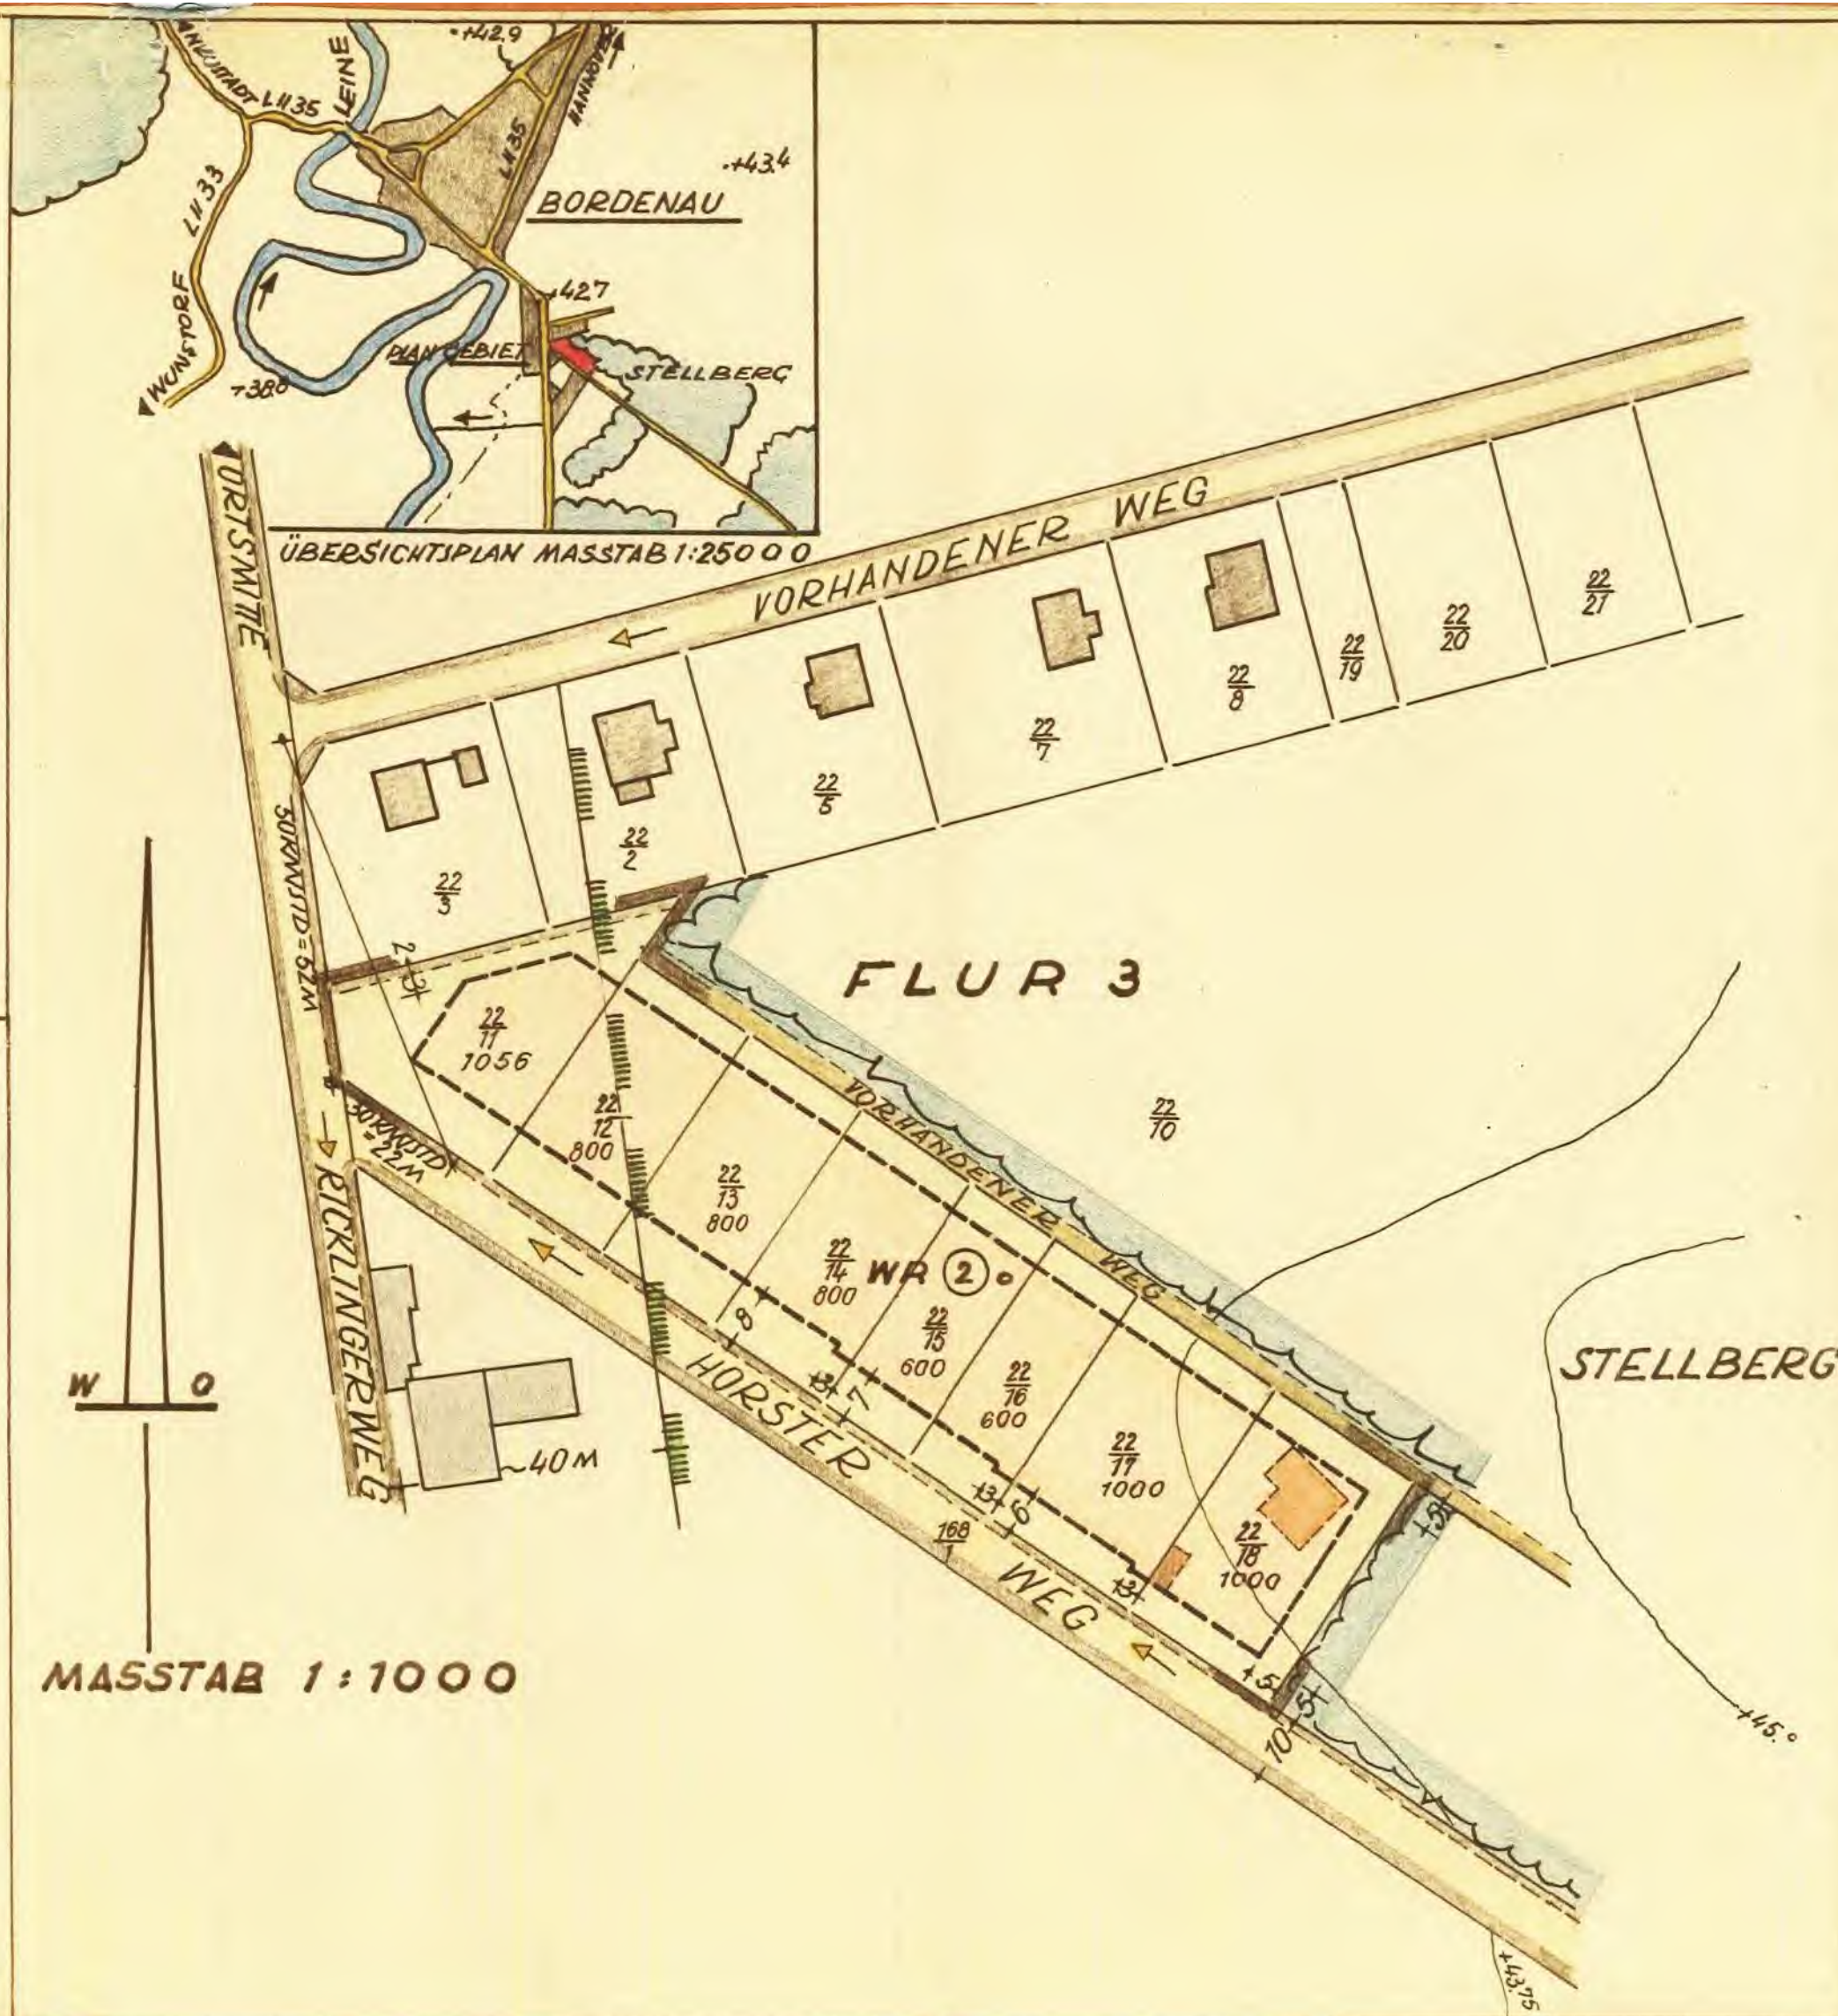

GEMEINDE BORDENAU

LANDKREIS NEUSTADT A. RBGE.

BEBAUUNGSPLAN IV (4) "NORDSEITE HORSTERWEG"

jetzt
Nr. 954

VOR- HANDEN	FESTZU- SETZEN		VOR- HANDEN	FESTZU- SETZEN	
		GRENZE DES PLANBEREICHS			NICHT ÜBERBAUBARE GRUNDSTÜCKSFÄCHEN (PRIVATE FREIFLÄCHEN)
—	—	FLURGRENZE	—	—	ÖFFENTLICHE STRASSENFLÄCHEN
—	—	FLURSTÜCKSGRENZE	—	—	" " FUSSWEGFLÄCHEN
—	—	STRASSENBEGRENZUNGS- LINIE	—	—	PRIVATE " "
—	—	BAUGRENZE	—	—	ÜBERBAUBARE GRUNDSTÜCKSFÄCHEN (" BAUFLÄCHEN)
		LANDSCHAFTSSCHUTZGEBIET	—	—	WOHNGEBÄUDE
△		SICHTFLÄCHENGRENZE	—	—	NEBENGEBÄUDE

WR 2 REINES WOHNGEBIET (Z) 2 GESCHOSSE (VOLLGESCHOSSE UND MIT AUSBAUFLÄCHEN DACHGESCHOSSE) • OFFENE BAUWEISE	DIE RICHTIGKEIT DER PLANUN- TERLAGE IN VERMESSUNGS- TECHNISCHEM HINSICHT WIRD HIERMIT BESCHEINIGT: NEUSTADT A. RBGE. DEN. ... 1963	VERVIELFÄLTIGUNG MIT GEN- NEHMIGUNG DES KATASTER- AMTES NEUSTADT A. RBGE. VOM 1963 VERVIELFÄLTIGUNGEN JEDER ART SIND NICHT GESTÄTTET.
§ 0.3 (GRZ) GRUNDFLÄCHENZAHL § 0.6 (GFZ) GESCHOSSFLÄCHENZAHL	REGIERUNGSVERMESSUNGSRAT	PLANUNGSMASSNAHMEN DURCH REG. BMSTR. H. HÄNISCH IM PLANBEREICH EINGETRAGEN.
TRÄGER DER ÖFFENTLICHEN BELANGE BEI AUFSTELLUNG GEM. § 2 ABS. 5 BBAUG BETEILIGT:	ENTWURF DES BEBAUUNGS- PLANES GEM. § 9 BBAUG. ANGEFERTIGT.	ENTWURF MIT BEGRÜNDUNG GEM. § 2 ABS. 6 BBAUG. ÖFFENT- LICH AUSGELEGEN IN DER ZEIT VOM 23. MÄRZ BIS ZUM 22. APRIL 1963
BORDENAU, DEN. 11. 3. 1963 Kreis Neustadt a. Rbge. GEMEINDEDIREKTOR	BADELSEN, DEN. 15. FEBR. 1963 Regierungsbaumeister Hans. J. Janssen ORTSPLANER	BORDENAU, DEN. 16. MÄRZ 1963 Kreis Neustadt a. Rbge. GEMEINDEDIREKTOR
BEBAUUNGSPLAN GEM. § 10 ALS SATZUNG BESCHLOSSEN AM 13. NOVEMBER 1963 Kreis Neustadt a. Rbge. BORDENAU, DEN. 13. 11. 1963	BEBAUUNGSPLAN GEM. § 11 BBAUG GENEHMIGT. DER REGIERUNGSPRÄSIDENT HZ NR. 1545 I. 63 HANNOVER, DEN. 8. 6. 1963 IN AUFGABE	GENEHMIGUNG UND AUSLE- GUNG DES BEBAUUNGSPLA- NES UND DER BEGRÜNDUNG GEM. § 12 BBAUG VERFÜGUNGSGEMÄß GEÄNDERT UND BEKANNTGEMACHT. BORDENAU, DEN. 30. 7. 1963 Kreis Neustadt a. Rbge. GEMEINDEDIREKTOR
BÜRGERMEISTER/GEMEINDEDIREKTOR Fühlke	REG. UND BAURAT Oberbaurat	GEMEINDEDIREKTOR