


**Stadt Neustadt a. Rbge.
Rahmenplan
„Hüttengelände/Siemensstr.“**

Städtebaulicher Entwurf

M. 1 : 2.000 in DIN A3, Stand 10.10.2017

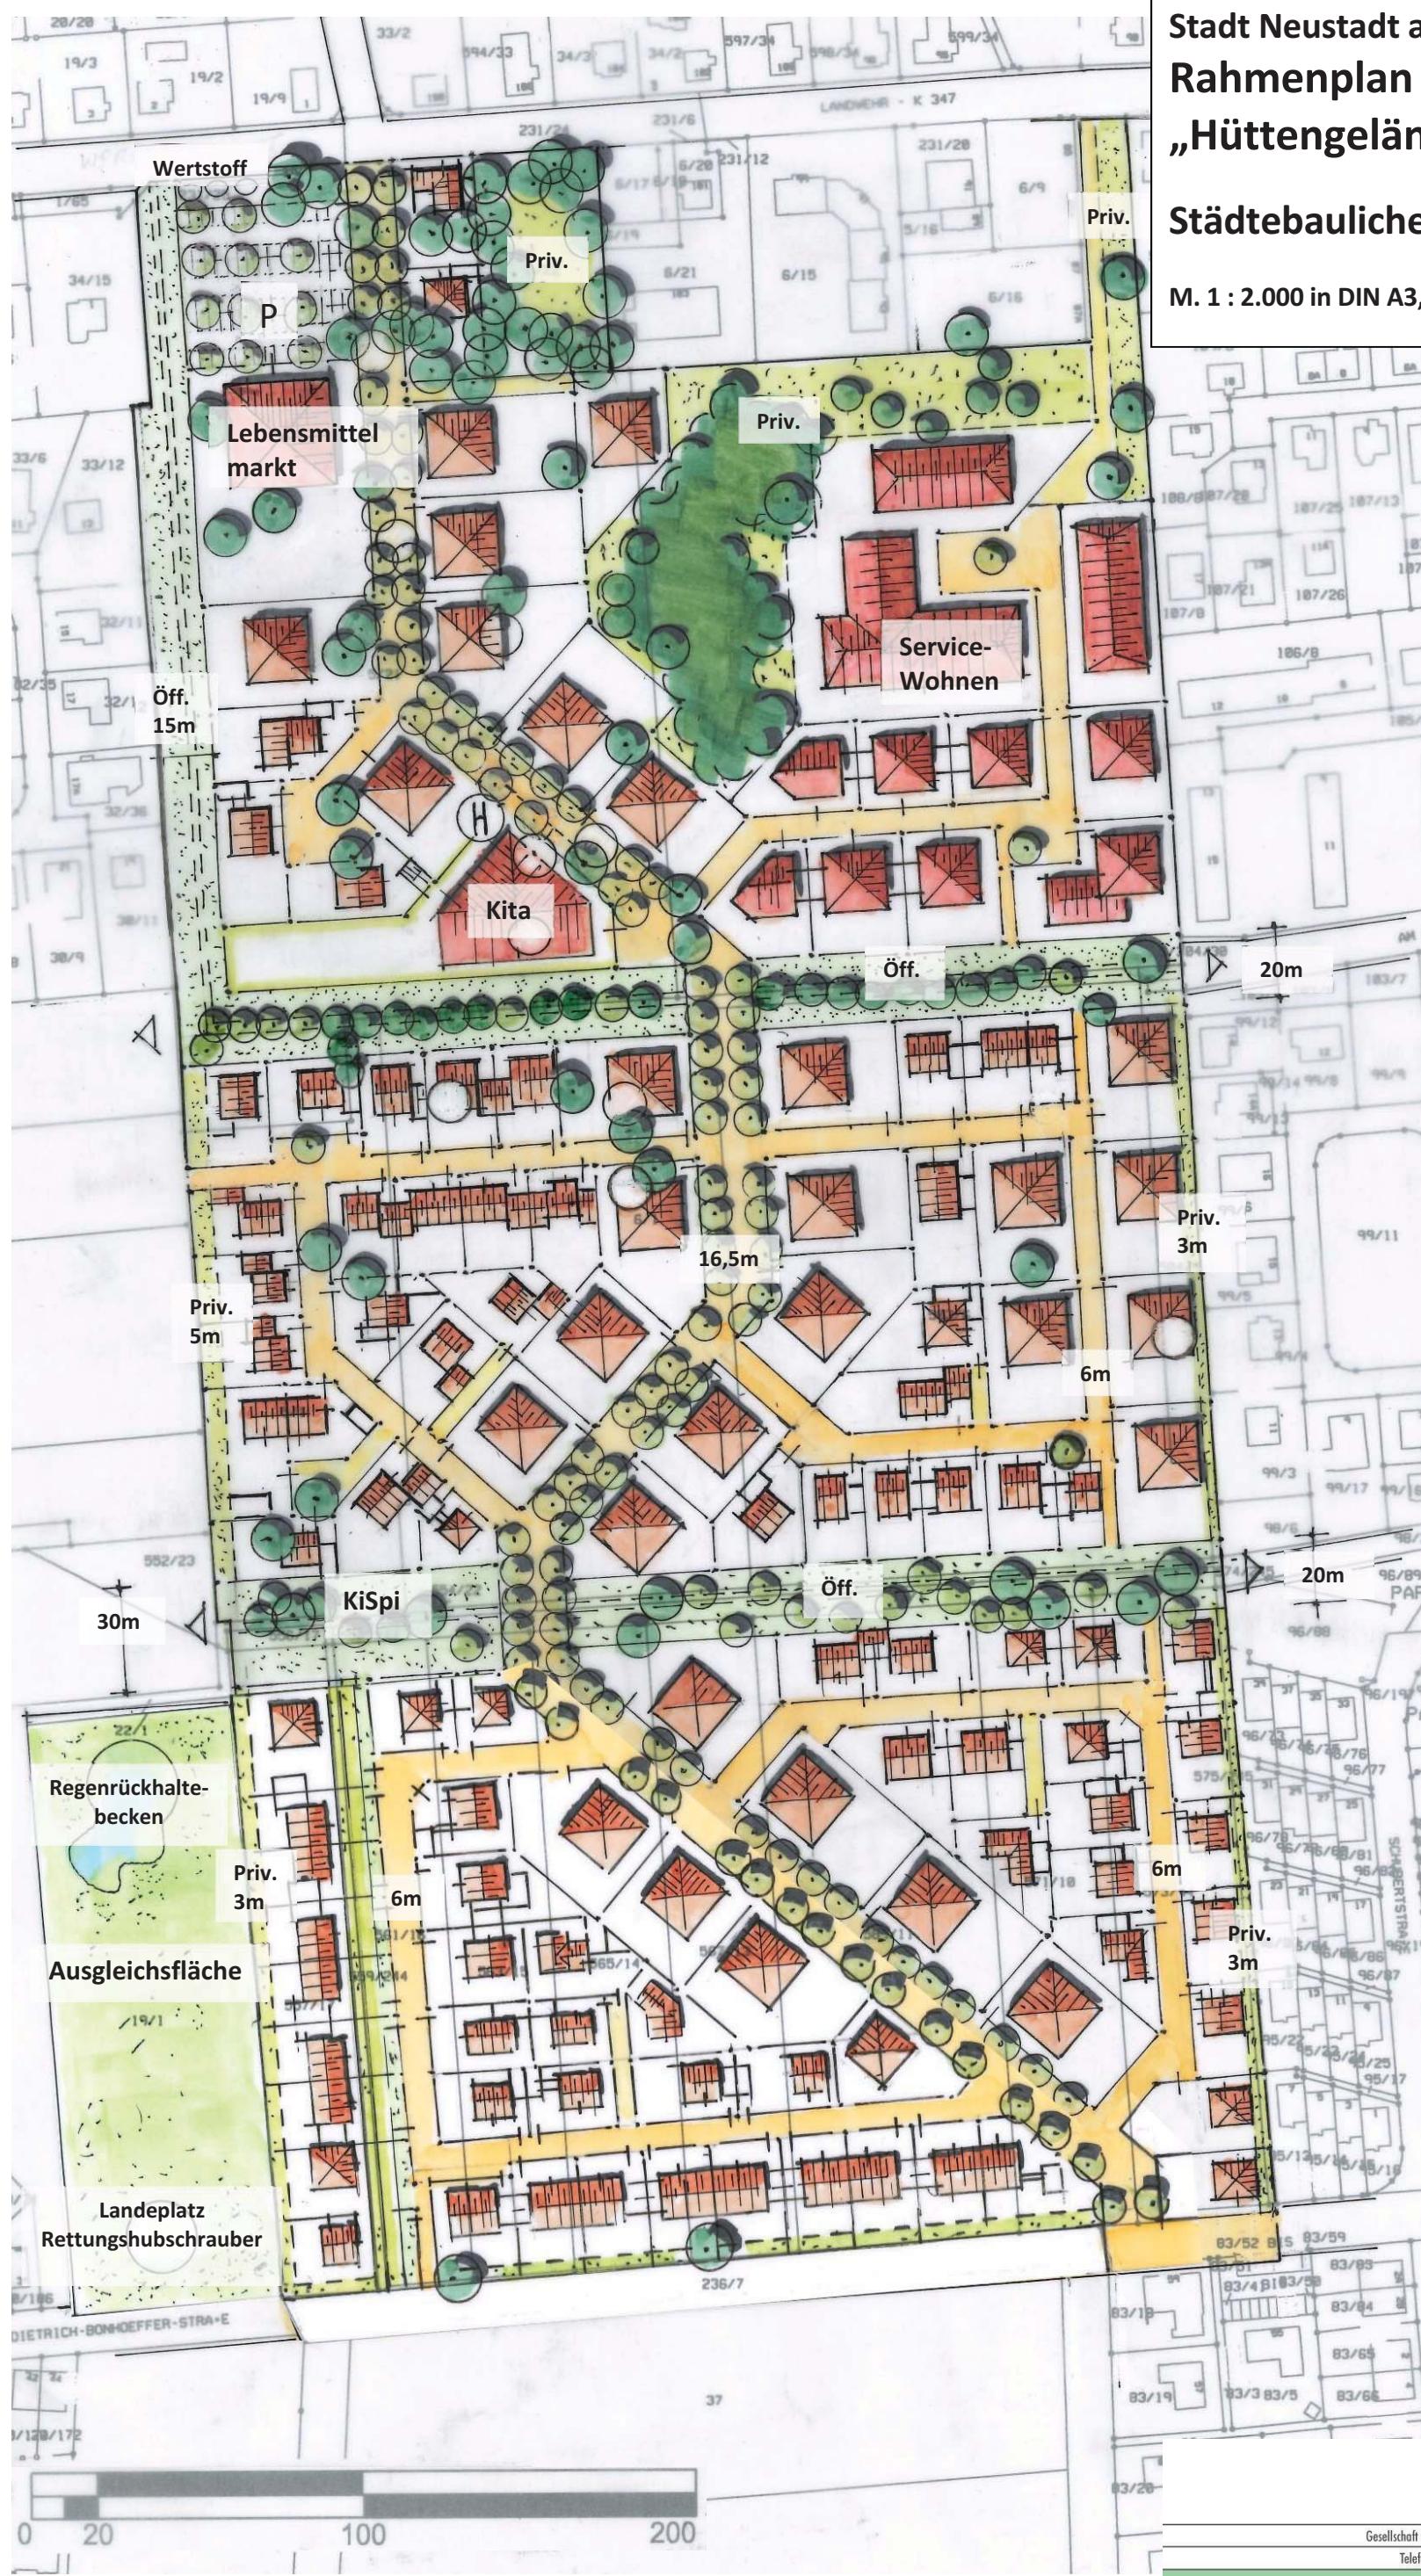

infraplan

Gesellschaft für Infrastrukturplanung mbH, Südwall 32, 29221 Celle
Telefon 0 51 41 / 9 91 69 - 30, Telefax 0 51 41 / 9 91 69 - 31

E-Mail: info@infrap.de, Internet: www.infrap.de



Schnitt Haupterschließung (Allee)

M. 1 : 100 in DIN A3

Stadt Neustadt a. Rbge.
Rahmenplan
„Hüttengelände/Siemensstr.“

Schnitt Allee und
Städteb. Entwurf - Alternative

Stand 10.10.2017

