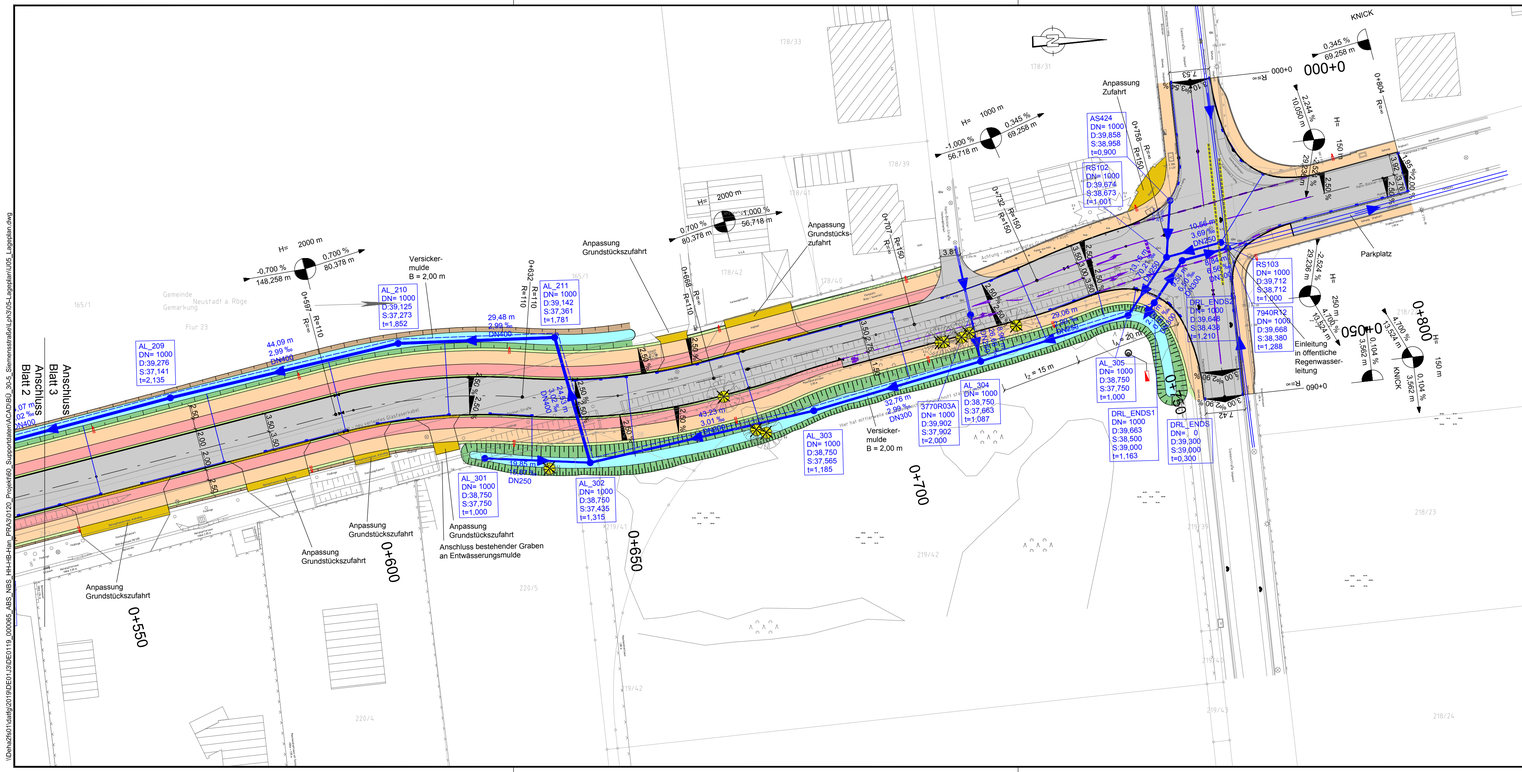

\\Dwv2fs01\stadtp\2019\DE01J20\E0119_000365_ABS_NBS_HH+HB+Han_PRA\3\120_Projekt\60_Support\dwter\ACAD\E0_30-5_Siemensstraße\Lp305-Lageplan-Uü05_Lageplan.dwg

Zeichenerklärung

Bestand

interne Grenze der vorhabenträgereigenen Grundstücke (DB-Grenze)

Planung

- Einschnittsböschung / Bankett
- Fahrbahn mit Achse
- Bankett / Dammböschung / Mulde mit Fließrichtung
- Zufahrt
- Wirtschaftsweg
- Nebenflächen (gepflastert)
- Fahrbahnteiler
- gemeinsamer Geh- und Radweg
- Hochbord
- Tiefbord
- Markierung

H = 15 000 m: 1,500 % / 1531,000 m; 0,700 % / 725,000 m

- Neigungsbrechpunkt mit Angabe von Ausrundungshalbmesser, Längsneigung und Abstand zum nächsten Neigungs-brechpunkt
- Gradientenhochpunkt
- Gradiententiefpunkt
- 2,5 % Fahrbahnquerneigung
- zu entfernender Baum
- Radweg
- Gehweg
- Gehwegrampe
- korrespondierende Maßnahme (nachrichtlich)
- Standort Beleuchtung

Sonstiges

- Rückbaufläche
- Stützwand

Entwässerung

- DN 250 Regenwasserleitung DN 250
- Straßenablauf mit Anschlussleitung
- Prüfschacht
- Rohrdurchlass mit Böschungsstück

Plangrundlage
Kreuzungsplan vom 15.12.2021
BLOM Deutschland GmbH
Oskar-Frech-Straße 15
73614 Schorndorf

Index	Änderungen bzw. Ergänzungen	Name:	Datum:
b	Überarbeitung infolge QP-Planung		01.09.2022 Kuschel
a	Überarbeitung infolge QP-Planung		22.04.2022 Kuschel
0	Erstfassung		05.04.2022 Kuschel

die Übereinstimmung der Zeichnung mit der Ausführung bestätigt:

für den Auftragnehmer: Ort, Datum, Name in Druckbuchstaben, Unterschrift

für die DB ... Ort, Datum, Name in Druckbuchstaben, Unterschrift

Interoperabilität geprüft (benannte Stelle), Name

Ort, Datum, Name in Druckbuchstaben, Unterschrift geprüft

Qualitätssicherung

Ort, Datum, Name in Druckbuchstaben, Unterschrift geprüft

Eisenbahn-Bundesamt

gleichgestellt mit Prüfexemplaren

Ort, Datum, Name in Druckbuchstaben, Unterschrift

Freigabe zur ... Prüfung

Ort, Datum, Name in Druckbuchstaben, Unterschrift

Prüfingenieur

DB NETZE
Freigabe der Ausführungsunterlagen
☐ mit Regelungen durch den BVB
Freigabe-Nr.: ...

Ort, Datum, Name in Druckbuchstaben, Unterschrift (BVB)

Genehmigung zur Bauaufführung

Ort, Datum, Name in Druckbuchstaben, Unterschrift

Bauherr:	Projektleitung:	Planung: Ingenieurgemeinschaft Verden – Wunstorf	Aufragnehmer (AN): Ingenieurgemeinschaft Verden – Wunstorf
DB NETZ DB Netz AG Region Nord I.NG-N-A Lindemannallee 3 30173 Hannover	DB NETZ DB Netz AG Region Nord I.NG-N-A Lindemannallee 3 30173 Hannover	ARCADIS OBERMEYER PLANEN + BERATEN GMBH	ARCADIS OBERMEYER PLANEN + BERATEN GMBH
Ort, Datum, Unterschrift	Ort, Datum, Unterschrift	Ort, Datum, Unterschrift	Ort, Datum, Unterschrift

Lageskizze (unmaßstäblich)

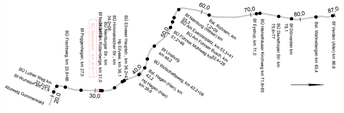

Projektnummer DB: G.016128381

BIM-Datenordnung:

Planzeichen:

Planart: Lageplan

Höhen- und Koordinatensystem: DHHN92 und DB-REF

Einwirkungen (Lastmodell): LM1

Entwurfsgeschwindigkeit: 50

Kilometer: 30,511

Bauwerksnummer: 1|7|4|0|✱|0|3|0|✱|5|1|1|✱| | | | |

BW-Kennziffer:

Barcodenummer:

Strecke 1740

Streckenabschnitt: Wunstorf - Nienburg

1:500	Erstellt	09/2022	Kuschel
Entwurfsplanung	Geprüft	09/2022	Schaumlöffel
	Freigegeben	09/2022	Schaumlöffel
		Datum	Name
		de	

ABS Verden-Wunstorf (Strecke 1740)
BÜ Siemensstraße, km 30,511
Lageplan

03-02-00-EP-1740-SB-BUE030511-ZLP-003 | -