

jetzt Nr. 109

Neustadt a. Rbge.

Bebauungsplan 9

(nördl. Landwehr: „Vor dem Moore“ bis „Am Kuhläger“
Maßstab: 1:1000

Gesehen
Landkreis Neustadt a. Rbge.
Neustadt a. Rbge., den 1. Okt. 1963
Der Oberkreisdirektor



Die Richtigkeit

der Planungsunterlage in
vermessungstechnischer
Hinsicht wird bescheinigt

Neustadt a. Rbge., den 9. 9. 63
Katasteramt Neustadt a. Rbge.



Kubisch
Regierungsvermessungsrat

Ausgearbeitet: Aufgestellt

Neustadt a. Rbge., den 1. 12. 1962
Ingenieurbüro H.U. Georg
Neustadt a. Rbge., Lessingstr. 1

Beschlossen

gem. §10 des BBG v. 23. 6. 1960
vom Rat der Stadt
am 14. Juni 1963.

Neustadt a. Rbge., den 5. Sep. 1963
Bürgermeister

Hat ausgelegt

gem. §2(6) des BBG v. 23. 6. 1960
in der Zeit von 19. April 1963
bis 19. Mai 1963

Neustadt a. Rbge., den 5. Sep. 1963
Stadtdirektor

Genehmigt mit Auflage

gem. §11 des BBG v. 23. 6. 1960
H.V.Nr. 123/1/63
Der Regierungspräsident
Neustadt a. Rbge., den 17. 7. 1963

Im Auftrage
Regierungs-Beauftragter

Bekanntgemacht

am 14. Juli 1964

Neustadt a. Rbge., den 14. Juli 1964
Der Stadtdirektor
Stadtoberinspektor

Die Übertragbarkeit des Planes
in die örtlichkeit wird bescheinigt.

Neustadt a. Rbge., den 9. 9. 63


Katasteramt

Regierungsvermessungsrat



Zeichenerklärung

- Grenze des Plangebietes
 - Baugrenze
 - aufzuhebende Flurstücksgrenze
 - vord. Flurstücksgrenze
 - gepl. Flurstücksgrenze
 - vord. Straßenfluchtlinie
 - gepl. Straßenfluchtlinie
 - Baulinie
 - vord. Straßenfläche
 - gepl. Straßenfläche
 - gepl. Bebauung
 - vord. Bebauung
 - Fläche priv. Nutzung ohne Bebauung
 - öffentliche Grünfläche
- WR I** Reines Wohngebiet, eingeschossige offene Bauweise, Grundflächenzahl = 0,40, Geschossflächenzahl = 0,40
WA 2 allgemeines Wohngebiet, zweigeschossige offene Bauweise (ein Vollgesch. und ausbaufähiges Dachgesch.), Grundflächenzahl = 0,40, Geschossflächenzahl = 0,70
WA 2 allgemeines Wohngebiet, zweigeschossige offene Bauweise, Grundflächenzahl = 0,40, Geschossflächenzahl = 0,70
MI 2 Mischgebiet, zweigeschossig, Grundflächenzahl = 0,40, Geschossflächenzahl = 0,70

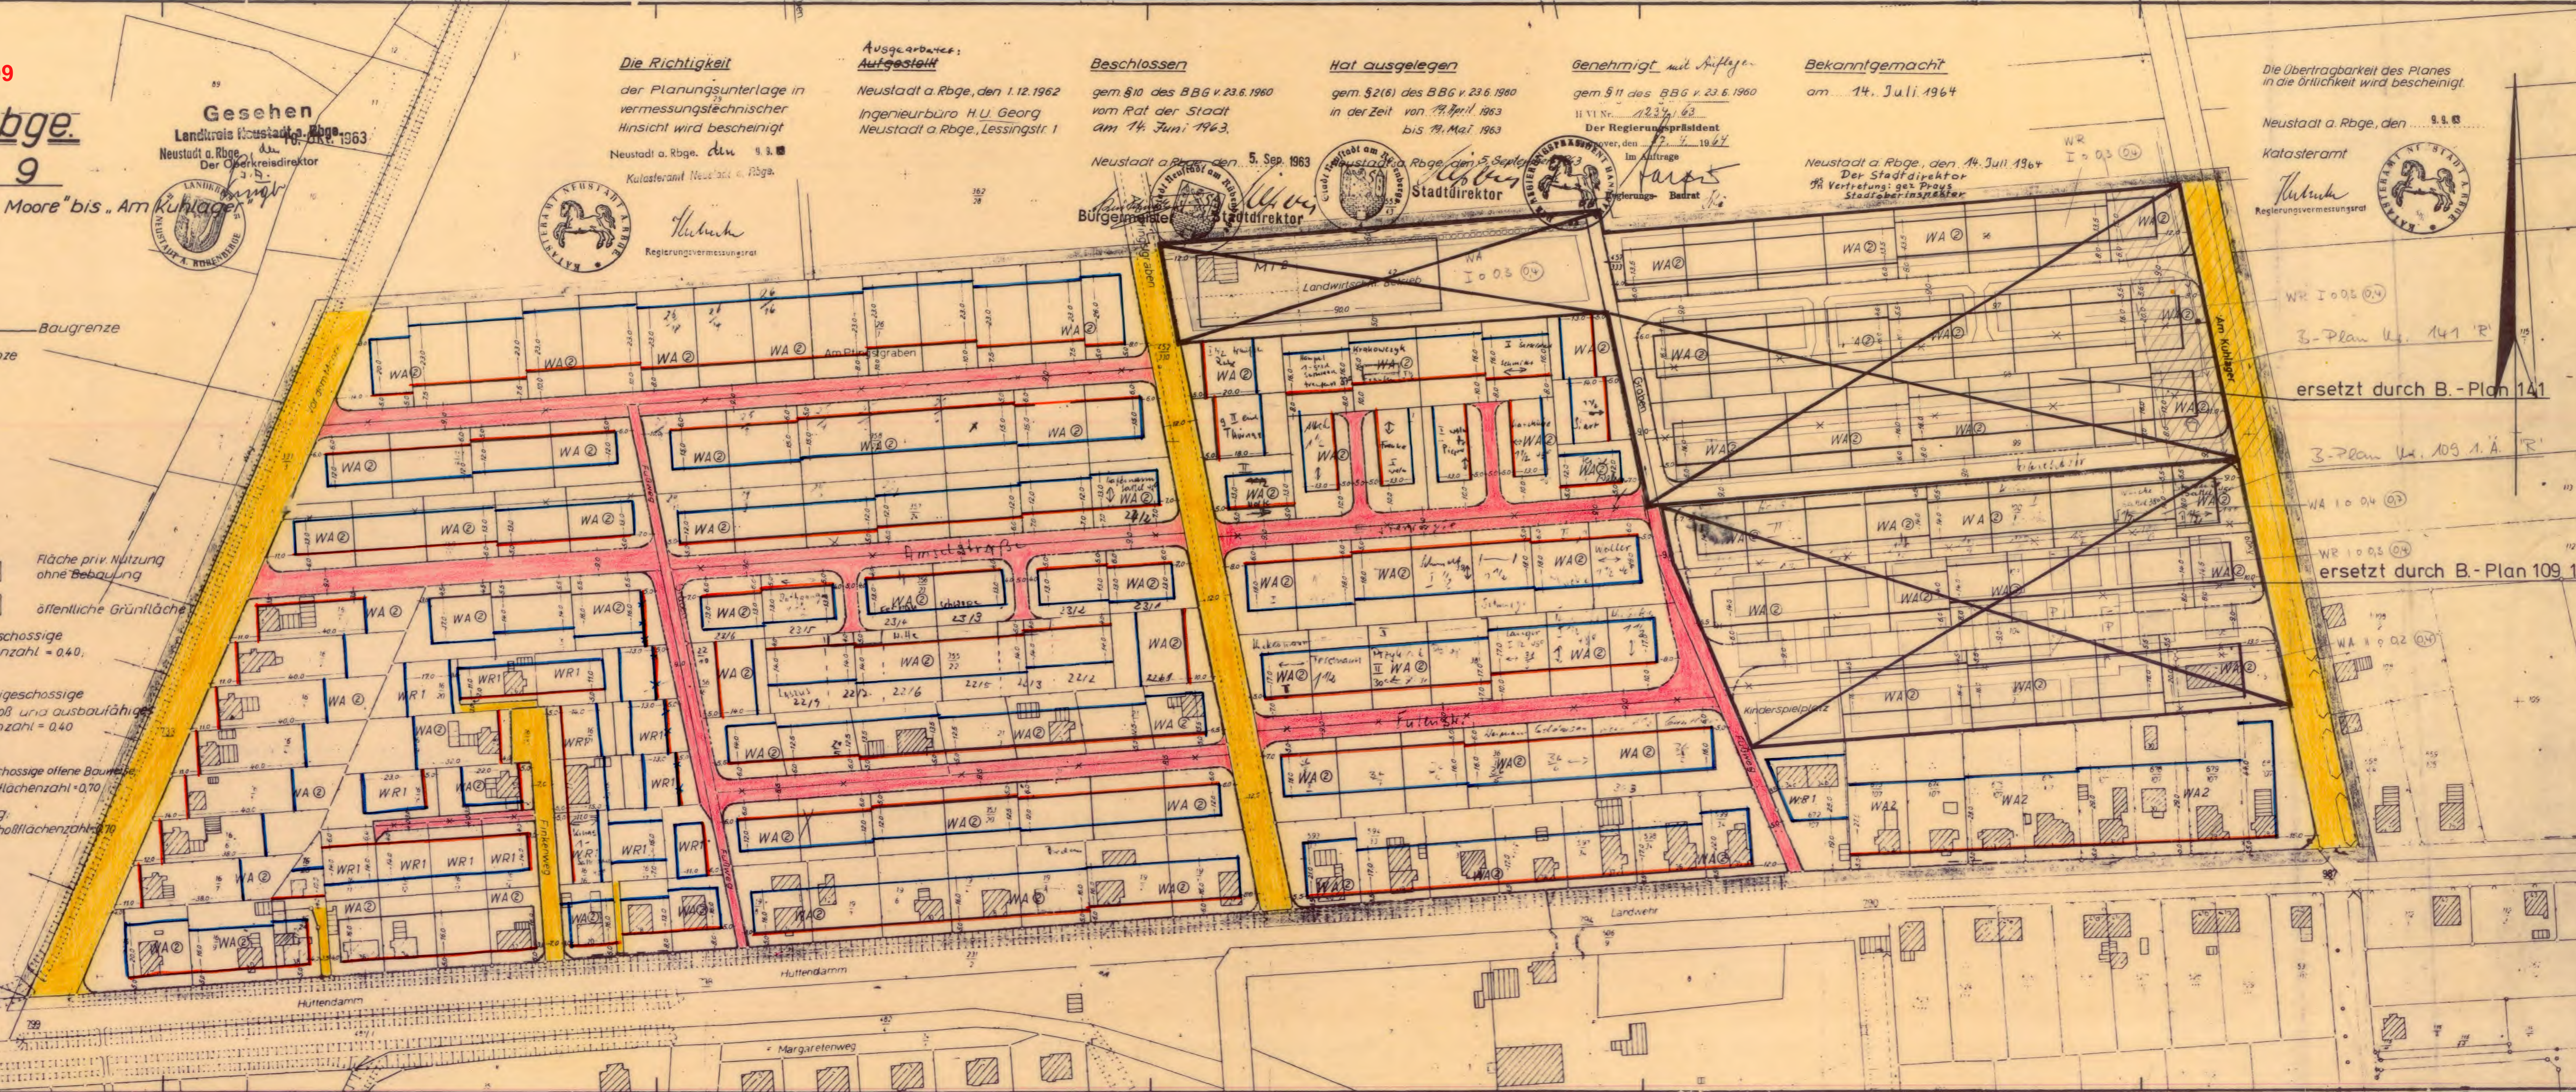

WR I 005 04
 B-Plan Nr. 141 R
 ersetzt durch B.-Plan 141
 B-Plan Nr. 109 1. A. R
 WA 1004 03
 WR 1003 04
 ersetzt durch B.-Plan 109 1. A.
 WA 1002 04