


EMPEDE Landkreis Neustadt / a.Rbg.

Bebauungsplan Nr.1 FLUR 2 „Am Himmelreich“

M 1 : 1000

jetzt Nr. 425

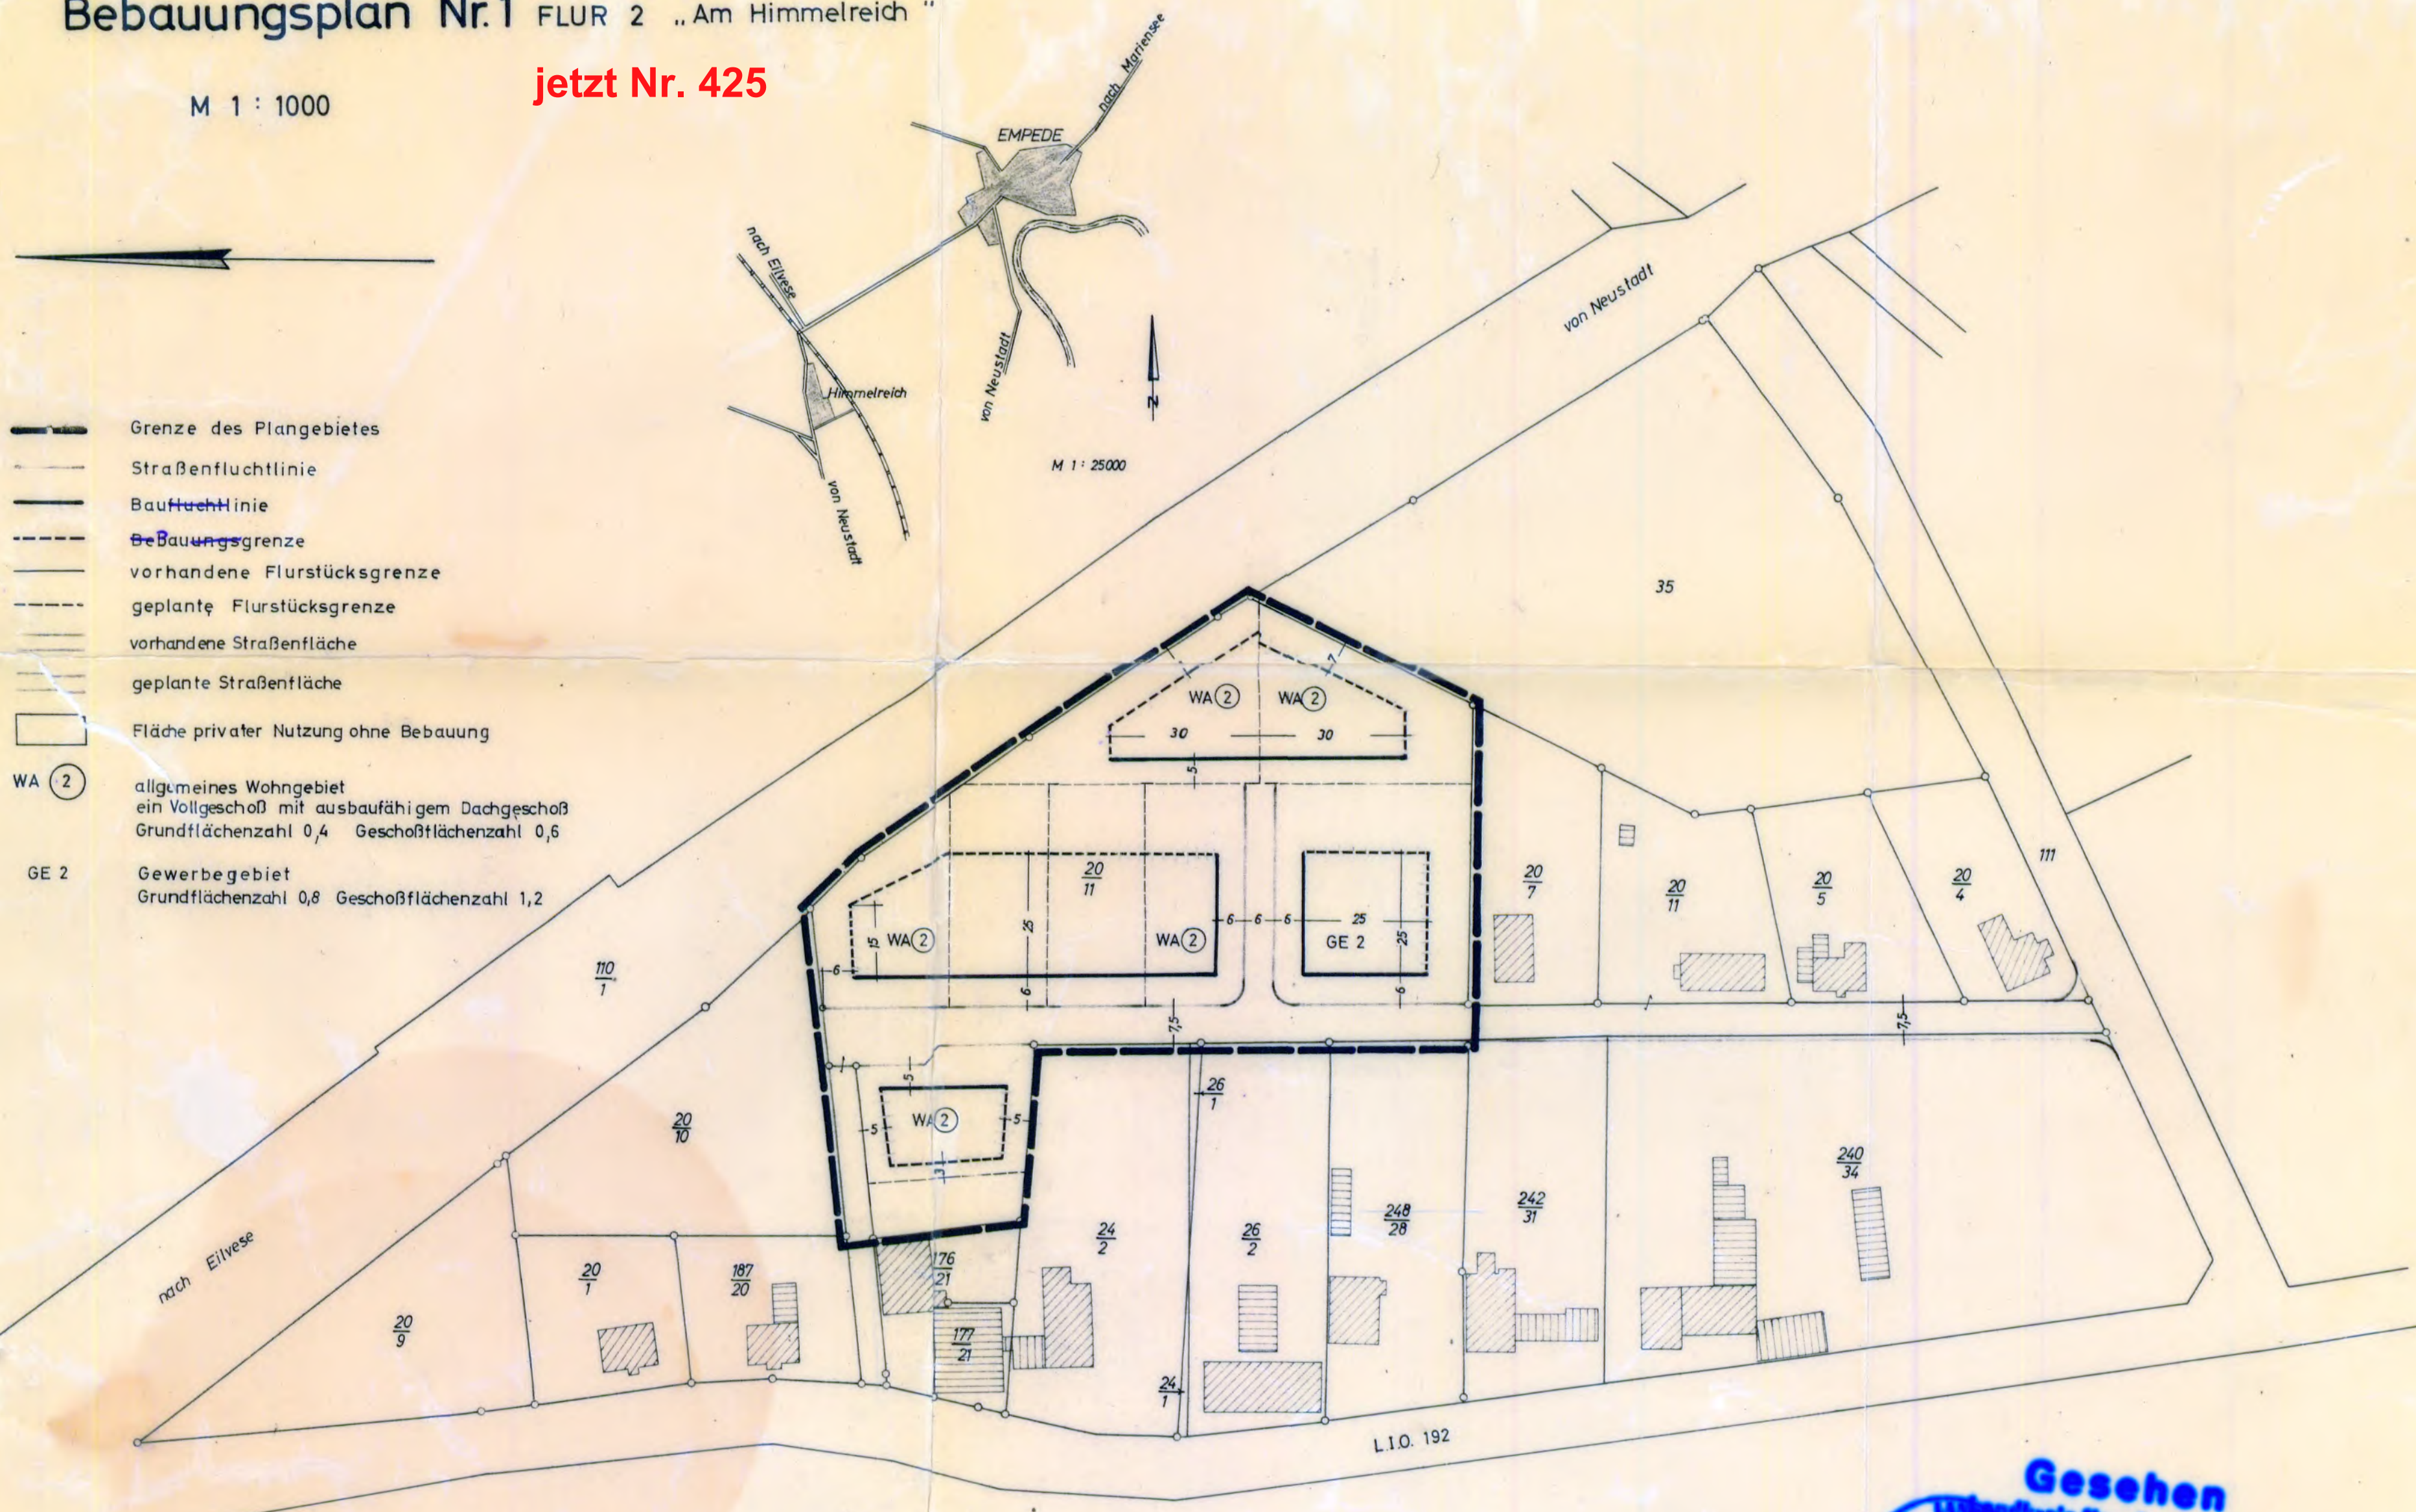

- Grenze des Plangebietes
- Straßenfluchtlinie
- Baufluchtlinie
- Bebauungsgrenze
- vorhandene Flurstücksgrenze
- geplante Flurstücksgrenze
- vorhandene Straßenfläche
- geplante Straßenfläche
- Fläche privater Nutzung ohne Bebauung

- WA (2) allgemeines Wohngebiet
ein Vollgeschos mit ausbaufähigem Dachgeschos
Grundflächenzahl 0,4 Geschosflächenzahl 0,6
- GE 2 Gewerbegebiet
Grundflächenzahl 0,8 Geschosflächenzahl 1,2

Gesehen
Landkreis Neustadt a. Rbg.
am 10. Sep. 1963
Oberkreisdirektor
P.P. Krumm

DIE RICHTIGKEIT
DER PLANUNGSUNTERLAGE IN
VERMESSUNGSTECHNISCHER HINSICHT
WIRD BESCHEINIGT
Krumm
Regierungsvermessungsrat
NEUSTADT, am 21. Juni 1963
KATASTERAMT

AUFGESTELLT
HANNOVER, am 11. 12. 1962
Z. 201/1962
W. A. Flies
Regierungsvermessungsrat
für Region u. Kataster

BESCHLOSSEN
GEM. § 10 DES BUNDESBAUGESETZES
VOM 23. 6. 1960
VOM RAT DER GEMEINDE
IN DER SITZUNG am 18. 7. 1963
Katzen
BÜRGERMEISTER
Krumm
GEMEINDEDIREKTOR

HAT AUSGELEGEN
GEM. § 2(6) DES BUNDESBAUGESETZES
VOM 23. 6. 1960
IN DER ZEIT VOM 24. 5. 1963
BIS 25. 6. 1963
Katzen
BÜRGERMEISTER
Krumm
GEMEINDEDIREKTOR

GENEHMIGT
GEM. § 11 DES BUNDESBAUGESETZES
VOM 23. 6. 1960
HANNOVER, am 15. 10. 1963
H VI - Nr. 813/63
Krumm
DER REGIERUNGSPRÄSIDENT
IM AUFTRAGE

BEKANNTMACHT
GEM. § 12 DES BUNDESBAUGESETZES
VOM 23. 6. 1960
AM 1963
BÜRGERMEISTER
GEMEINDEDIREKTOR

DIE ÜBERTRAGBARKEIT
DES PLANES IN DIE ÖRTLICHKEIT
WIRD BESCHEINIGT
Krumm
Regierungsvermessungsrat
NEUSTADT, am 21. Juni 1963
KATASTERAMT