

GEMEINDE BORSTEL, BEBAUUNGSPLAN NR. 1


jetzt Nr. 526

RGBZ. HANNOVER, LDKRS. NEUSTADT A. RBGE., M. 1 : 1000

Borstel

Flur 2 u 3

M. 1:1000

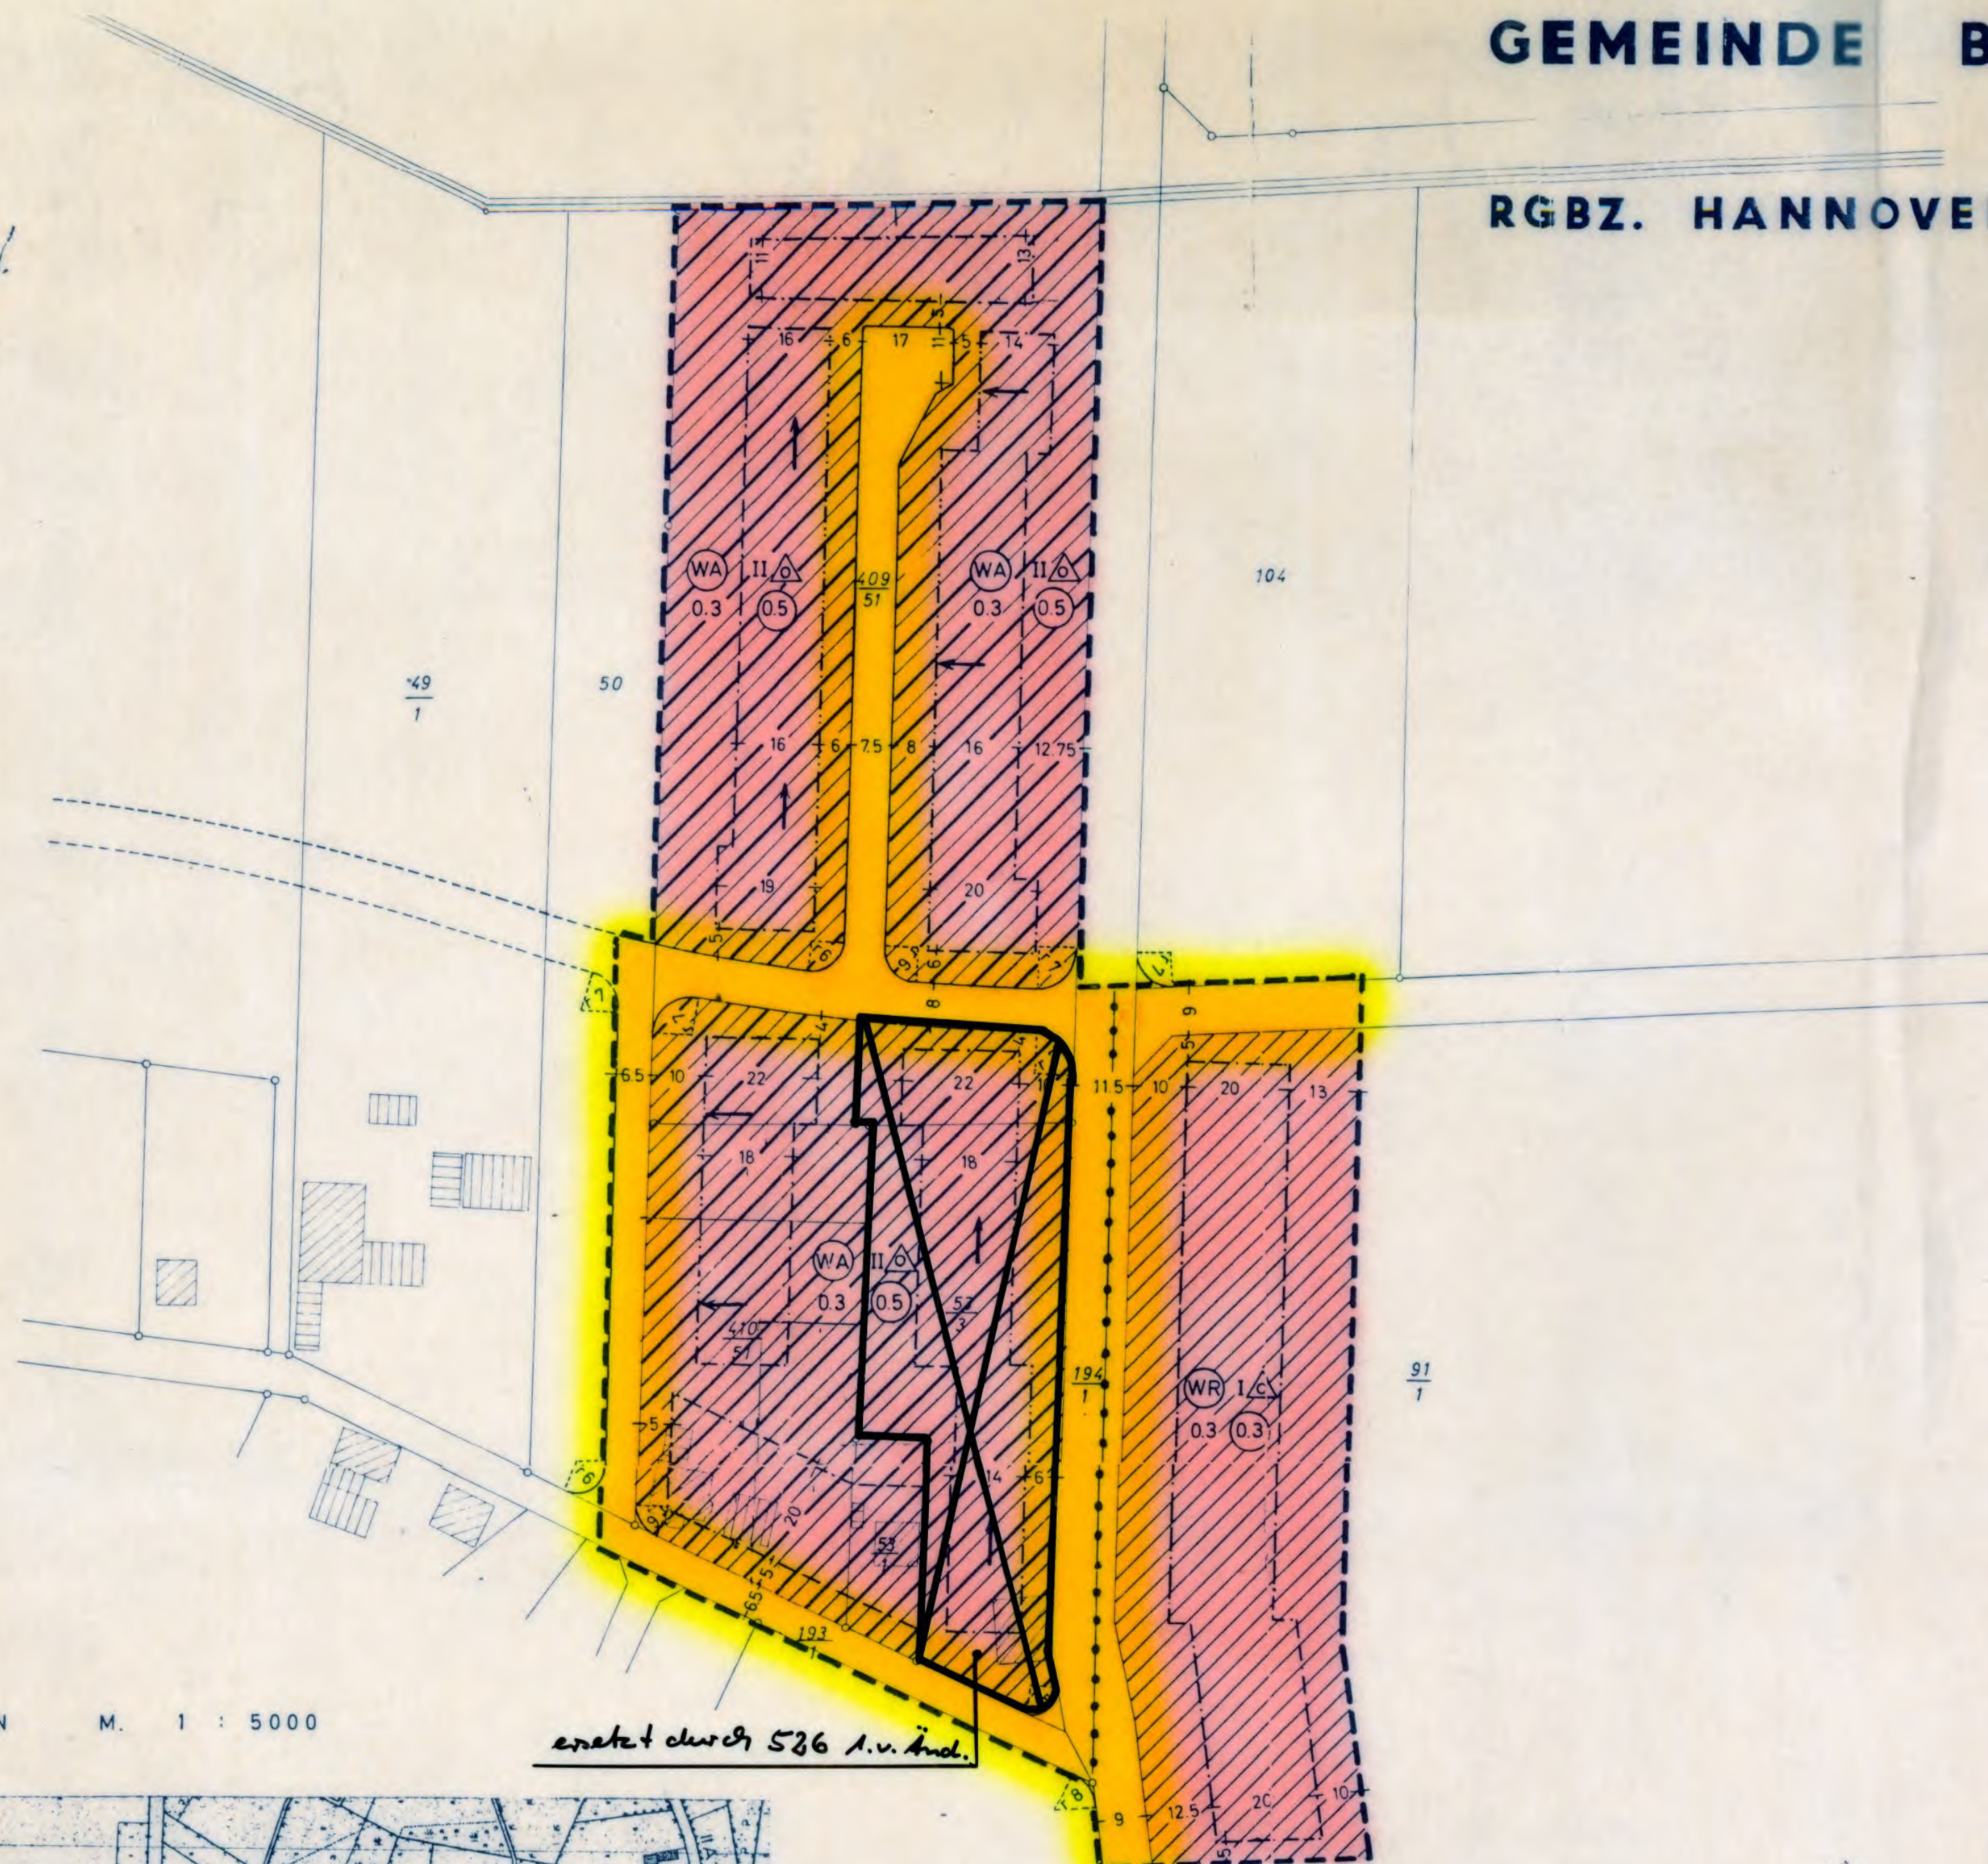

ZEICHENERKLÄRUNG:

- GRENZE DES RÄUMLICHEN GELTUNGSBE-
REICHES DES BEBAUUNGSPLANES
- ABGRENZUNG UNTERSCHIEDL. NUTZUNG
- BAULINIE
- BAUGRENZE
- STRASSENABGRENZUNGSLINIE
- VERKEHRSFLÄCHEN
- WA ALLGEMEINES WOHNGEBIET
- WR REINES WOHNGEBIET
- I bzw. II ZAHL DER VOLLGESCHOSSE ALS HÖCHST-
GRENZE
- △ OFFENE BAUWEISE, NUR EINZEL- UND
DOPPELHÄUSER ZULÄSSIG
- 0.3 GRUNDFLÄCHENZAHL
- 0.3 bzw. 0.5 GESCHOSSFLÄCHENZAHL
- STELLUNG DER BAULICHEN ANLAGEN (FIRSTRICHTUNG)

MINDESTGRÖSSE DER BAUGRUNDSTÜCKE GEM.
§ 9 (1) ZIFF. 1 c BBAUG. = 700 qm

VERBINDLICHE FESTSETZUNG FÜR DEN GELTUNGSBEREICH
DES BEBAUUNGSPLANES GEM. § 9 3(4) UND 4(4) DER
BAUNUTZUNGSVERORDNUNG VOM 26. JUNI 1962:
ES SIND NUR WOHNGEBÄUDE MIT NICHT
MEHR ALS ZWEI WOHNUNGEN ZULÄSSIG.

LAGEPLAN M. 1 : 5000

ersetzt durch 536 A.v. Änd.

GESEHEN

Neustadt a. Rhg. den 24. Mai 1966

Landkreis Neustadt a. Rhg.

Der Oberkreisdirektor



DIE RICHTIGKEIT DER PLANUNGSUNTER-
LAGE IN VERMESSUNGSTECHNISCHER
HINSICHT SOWIE IHRE ÜBERTRAG-
BARKEIT IN DIE ÖRTLICHKEIT WIRD
HIERMIT BESCHEINIGT

NEUSTADT A. RBGE., DEN 19. 4. 66

KATASTERAMT NEUSTADT A. RBGE.



AUSGEARBEITET

GEORG JONCK, DIPL. RER. HORT.
BORSTEL KRS. NEUST. A. RBGE.

BORSTEL, DEN 19. 4. 66

Jonck

ANHÖRUNGSVERFAHREN GEM. § 2 (5)
DES BBAUG. VOM 23. 6. 1960
DURCHFÜHRT

Borstel, DEN 25. 7. 1966

GEMEINDELEITER

AUSLEGUNG GEM. § 2 (6) DES
BBAUG. VOM 23. 6. 1960
VOM 26. 4. 66 BIS 1. 4. 66

Borstel, DEN 2. 4. 66

GEMEINDELEITER

BESCHLUSSFASSUNG ALS SATZUNG
GEM. § 10 DES BBAUG. VOM
23. 6. 1960 IN DER RATSSITZUNG
AM 22. 4. 1966



BÜRGERMEISTER

GEMEINDELEITER

GENEHMIGT
GEM. § 11 DES BBAUG. VOM
23. 6. 1960
HANNOVER, DEN 15. 9. 66



DER REGIERUNGSPRÄSIDENT

Oberbürgermeister

INKRAFTTRETEN DES BEBAU-
UNGSPLANES GEM. § 12 DES
BBAUG. VOM 23. 6. 1960
AM

BORSTEL, DEN

GEMEINDELEITER