


\\Deha7s01\data\g\2019\DE01\3\DE019_000065_ABS_NBS_HH-HB-Han_PRA\3\0120_Projekt\160_Supportdaten\ACAD\BU_30-5_Siemensstraße\Lph3\03-ÜbersichtsLageplan\Lageplan_Massnahme.dwg

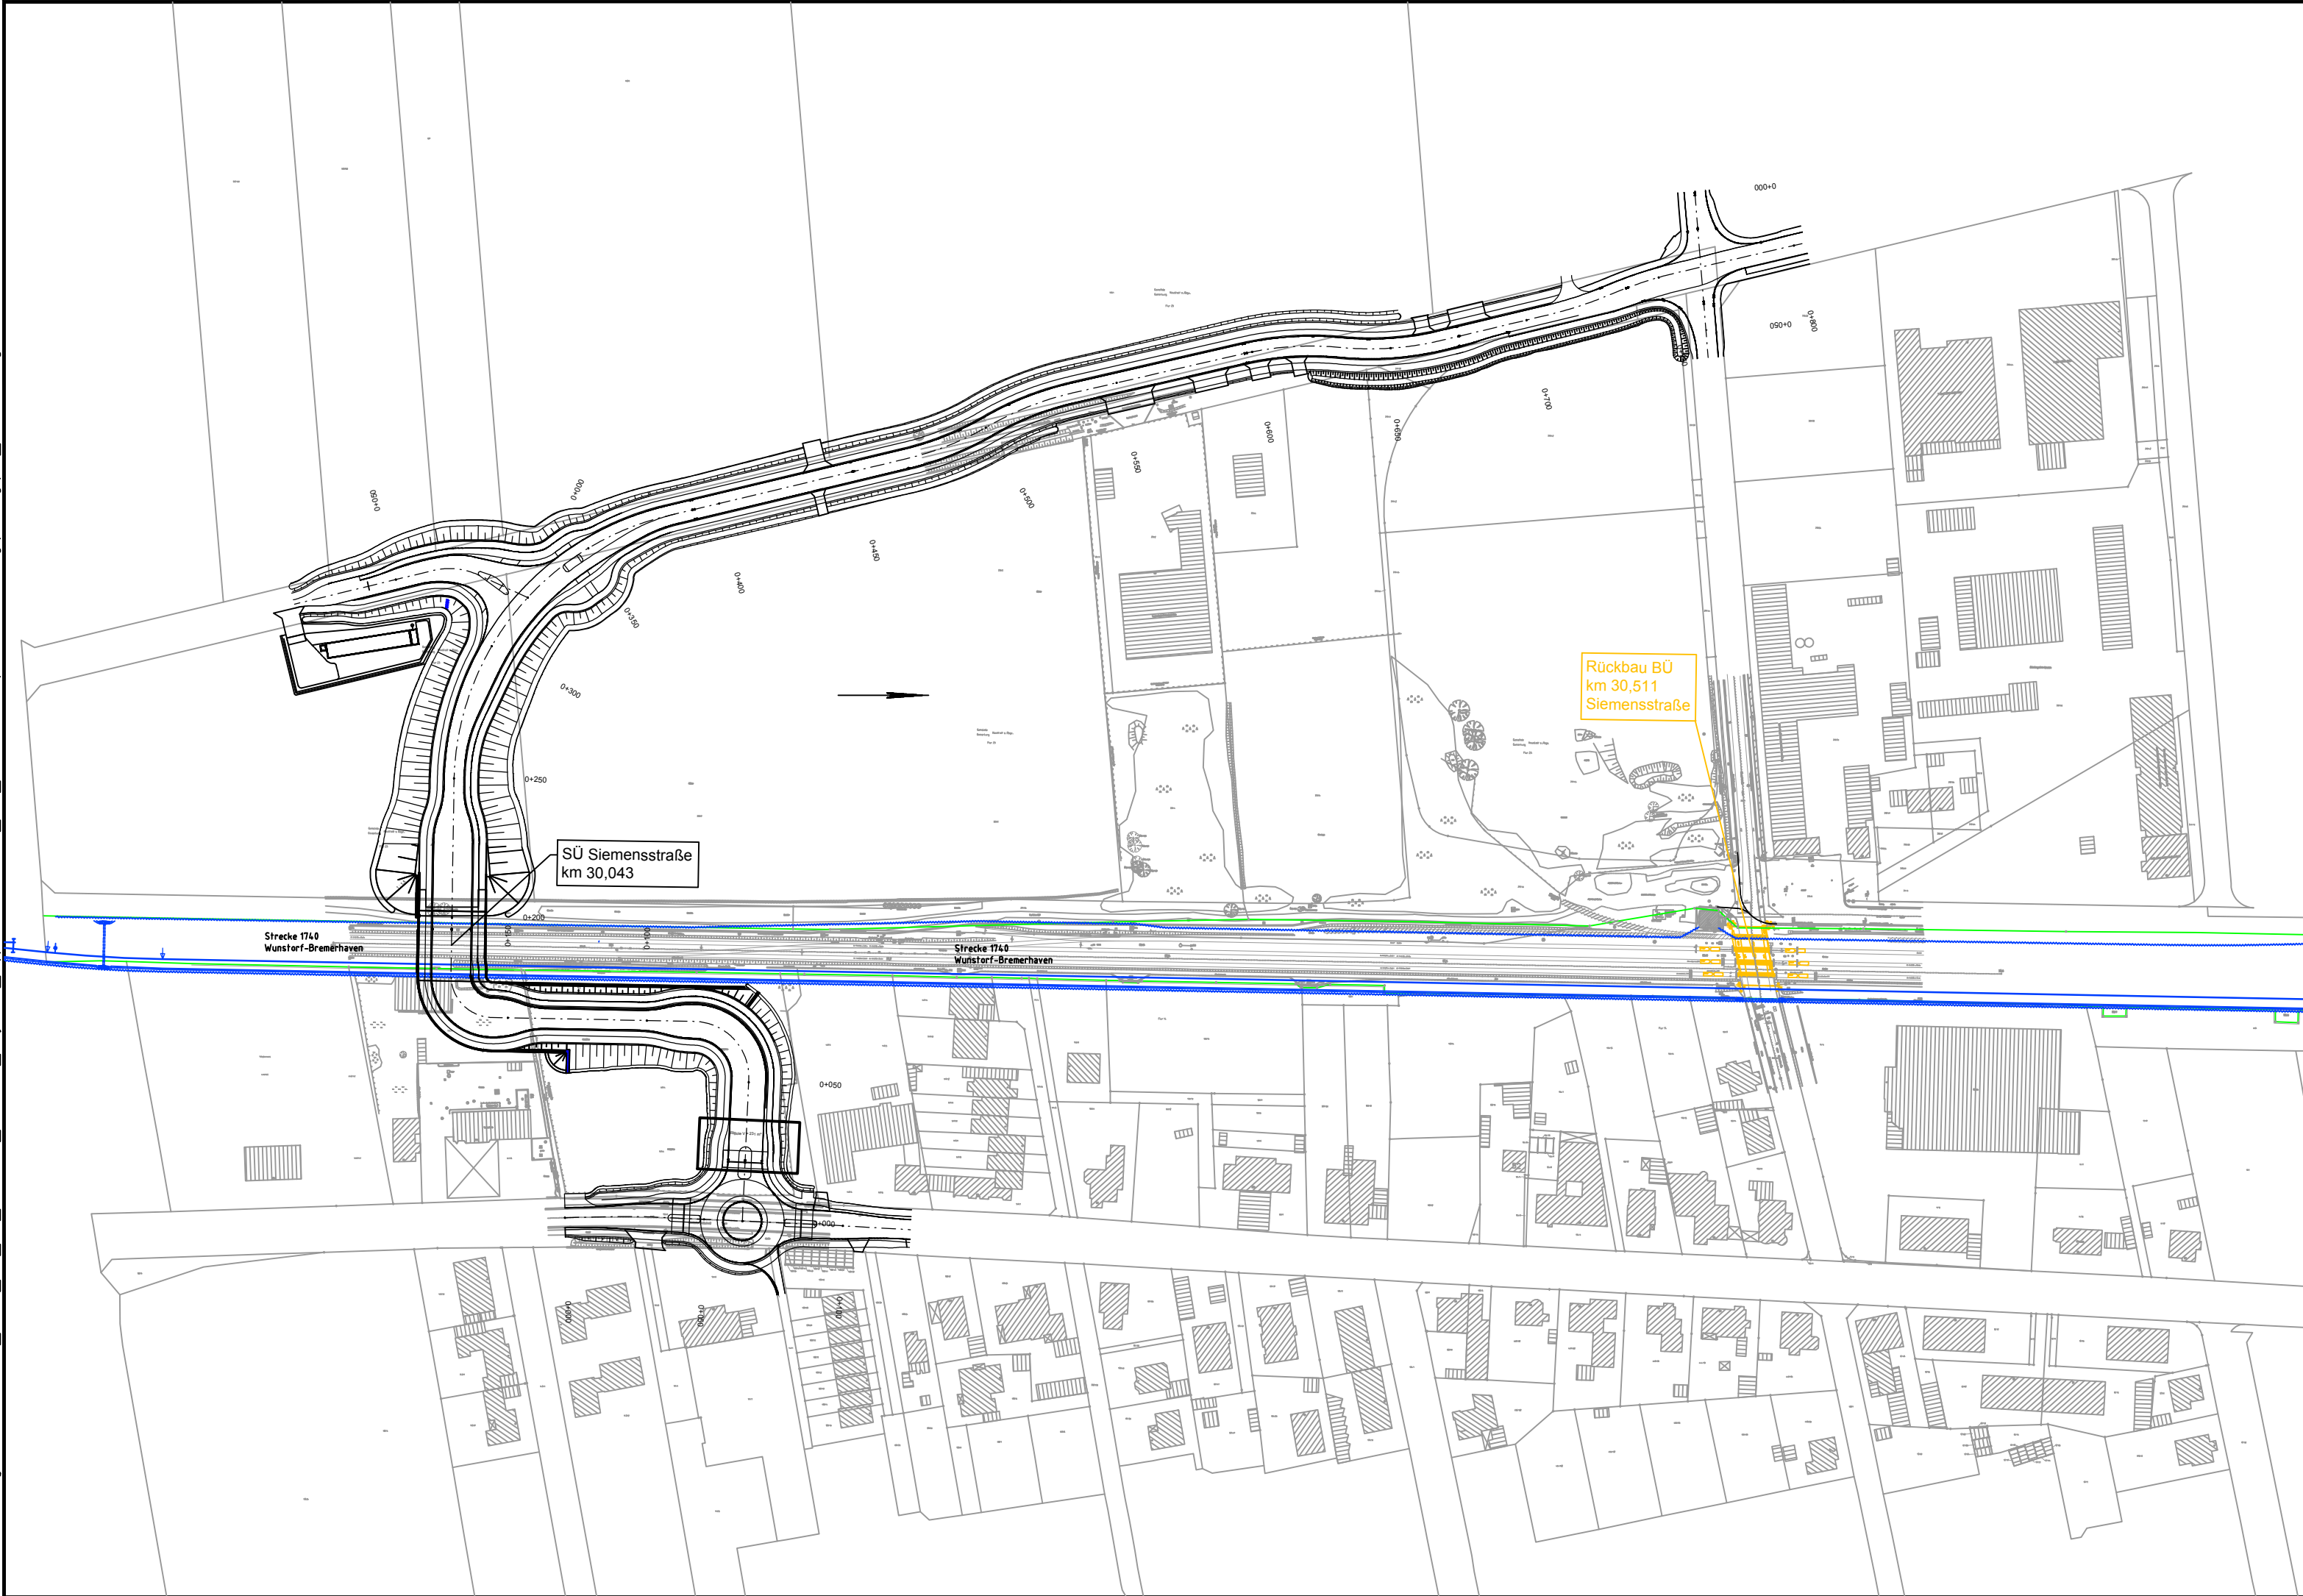

Legende

- interne Grenze der vorhabenträgereigenen Grundstücke (DB-Grenze)
- Planung
- Rückbau
- korrespondierende Maßnahme (nachrichtlich)

b	Überarbeitung infolge QP-Planung	01.09.2022	Kuschel
a	Überarbeitung infolge QP-Planung	22.04.2022	Kuschel
0	Erstfassung	05.04.2022	Kuschel
Index:	Änderungen bzw. Ergänzungen	Name:	Datum:

Prüfvermerke	
die Übereinstimmung der Zeichnung mit der Ausführung bestätigt:	Freigabe zur Prüfung
für den Auftragnehmer: Ort, Datum, Name in Druckbuchstaben, Unterschrift	Ort, Datum, Name in Druckbuchstaben, Unterschrift Prüfingenieur
für die DB ... Ort, Datum, Name in Druckbuchstaben, Unterschrift	
Interoperabilität geprüft (benannte Stelle), Name	
Ort, Datum, Name in Druckbuchstaben, Unterschrift geprüft	
Qualitätssicherung	
Ort, Datum, Name in Druckbuchstaben, Unterschrift Eisenbahn-Bundesamt geprüft	
	DB NETZE Freigabe der Ausführungsunterlagen ☐ mit Regelungen durch den BVB Freigabe-Nr.:
gleichgestellt mit Prüfexemplaren	Ort, Datum, Name in Druckbuchstaben, Unterschrift (BVB) Genehmigung zur Bauausführung
Ort, Datum, Name in Druckbuchstaben, Unterschrift	Ort, Datum, Name in Druckbuchstaben, Unterschrift
Bauherr: DB NETZE DB Netz AG Region Nord ING-N-A Lindemannallee 3 30173 Hannover	Projektleitung: DB NETZE DB Netz AG Region Nord ING-N-A Lindemannallee 3 30173 Hannover
Ort, Datum, Unterschrift	Ort, Datum, Unterschrift
Lageskizze (unmaßstäblich)	Ort, Datum, Unterschrift
Bauwerksnummer: 1740	BW-Kennziffer: 03-02-00-EP-1740-000-BUE030511-ZUP-003
Strecke: 1740	Streckenabschnitt: Wunstorf - Nienburg
1:2.000	Erstellt 09/2022 Kuschel
Entwurfsplanung	Geprüft 09/2022 Schaumlöffel
	Freigegeben 09/2022 Schaumlöffel
	Datum de
	Name
ABS Verden-Wunstorf (Strecke 1740) BÜ Siemensstraße, km 30,511 Lageplan	
03-02-00-EP-1740-000-BUE030511-ZUP-003	
-	