



\\dms2601\ding\2019\DE\13\DE\11_000065_ABS_NBS_HH-HB-Han_PRA\30120_Projekt\69_Supportdaten\A\CA\B\0_30-5_Siemensstraße\ph305-Lageplan\05_Lageplan.dwg

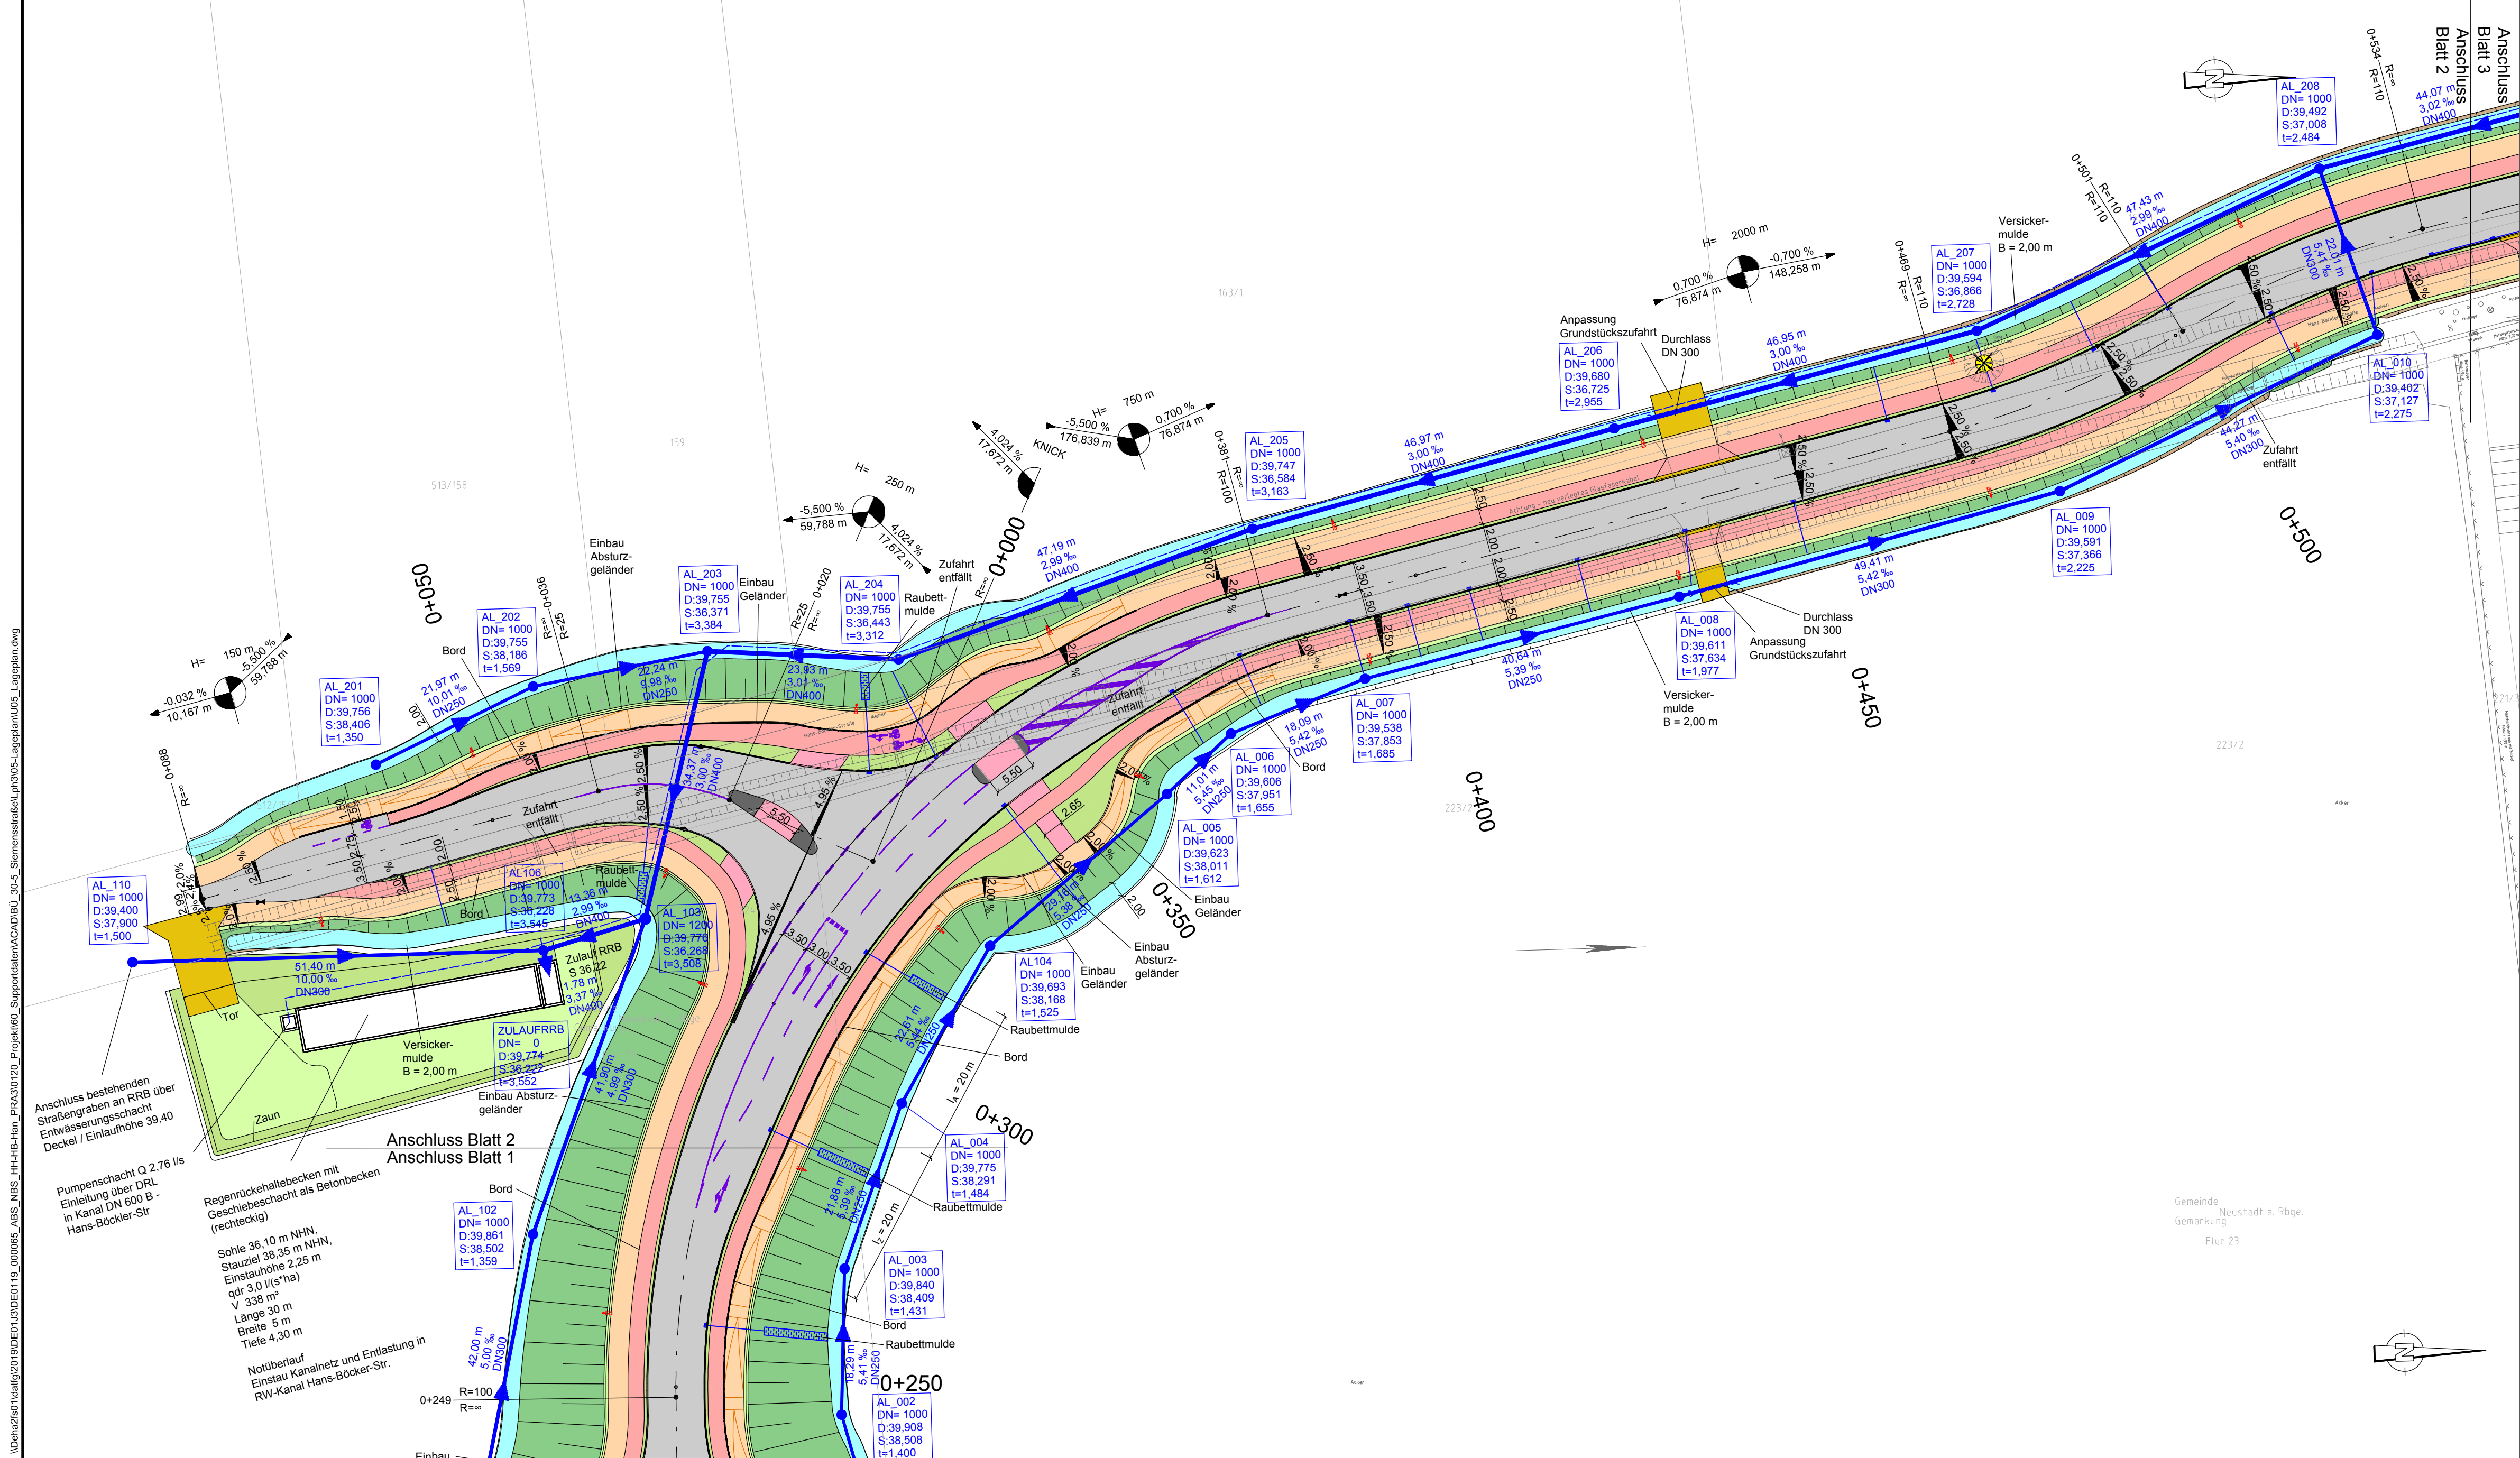


Zeichenerklärung

Bestand
interne Grenze der vorhabenträgereigenen Grundstücke (DB-Grenze)


Planung

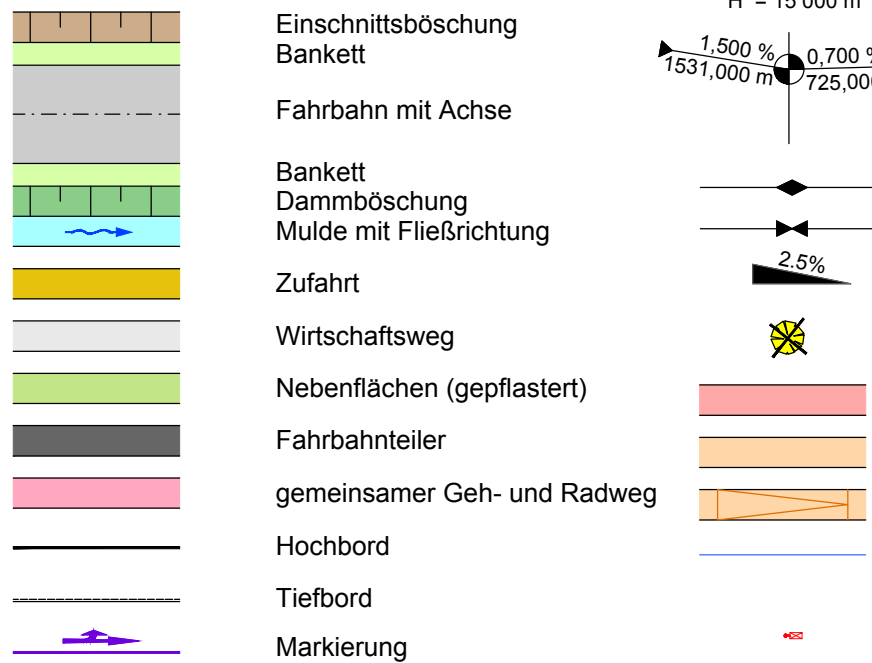

Sonstiges

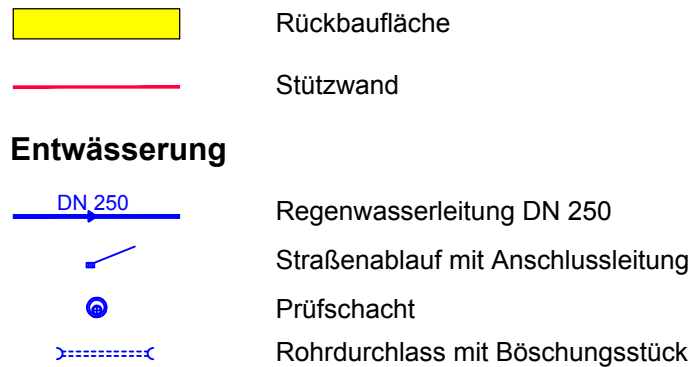

Entwässerung

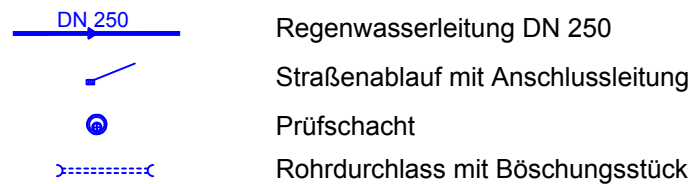

Plangrundlage
Kreuzungsplan vom 15.12.2021
BLOM Deutschland GmbH
Oskar-Frech-Straße 15
73614 Schorndorf

Neigungsbrechpunkt
mit Angabe von
Ausrundungshalbmesser,
Langsneigung und Abstand
zum nächsten Neigungs-
brechpunkt
Gradientenhochpunkt
Gradiententiefpunkt
Fahrbahnquerneigung
zu entfernter Baum
Radweg
Gehweg
Gehwegrampe
korrespondierende Maßnahme
(nachrichtlich)
Standort Beleuchtung

b	Überarbeitung infolge GP-Planung	01.09.2022	Kuschel
a	Überarbeitung infolge GP-Planung	22.04.2022	Kuschel
0	Erstfassung	05.04.2022	Kuschel
Index:	Änderungen bzw. Ergänzungen	Name:	Datum:

die Übereinstimmung der Zeichnung mit der Ausführung bestätigt: für den Auftraggeber: Ort, Datum, Name in Druckbuchstaben, Unterschrift		Freigabe zur Prüfung Ort, Datum, Name in Druckbuchstaben, Unterschrift Prüfungsinhaber	
für die DB .. Ort, Datum, Name in Druckbuchstaben, Unterschrift Interoperabilität geprüft (benannte Stelle), Name		geprüft Ort, Datum, Name in Druckbuchstaben, Unterschrift geprüft Ort, Datum, Name in Druckbuchstaben, Unterschrift Eisenbahn-Bundesamt	
gleichgestellt mit Prüfexemplaren Ort, Datum, Name in Druckbuchstaben, Unterschrift		Ort, Datum, Name in Druckbuchstaben, Unterschrift Ort, Datum, Name in Druckbuchstaben, Unterschrift	
Bauherr: DB Netz AG Region Nord ING-N-A Lindemannallee 3 30173 Hannover		Projektleitung: DB NETZE DB Netz AG Region Nord ING-N-A Lindemannallee 3 30173 Hannover	
Ort, Datum, Unterschrift		Ort, Datum, Unterschrift	
Lageskizze (unmaßstäblich)		Projektname: DB G 016128381 BIM-Datencodierung: Planzeichen: Planart: Lageplan Höhen- und Koordinatensystem: DIN 9132 und DB-REF Einwirkungen (Lastmodell): LM1	
Bauwerksnummer: 1740		BW-Kennziffer: Wunstorf - Nienburg	
Strecke: 1740		Barcodenummer: Entwurfsgeschwindigkeit: 50 Kilometer: 30,511	
1:500 Erstellt 09/2022 Geprüft 09/2022 Freigegeben 09/2022		Kuschel Schaumöffel Schaumöffel Datum Name de	
ABS Verden-Wunstorf (Strecke 1740) BU Siemensstraße, km 30,511		Lageplan	
03-02-00-EP-1740-SB-BUE030511-ZLP-002			